



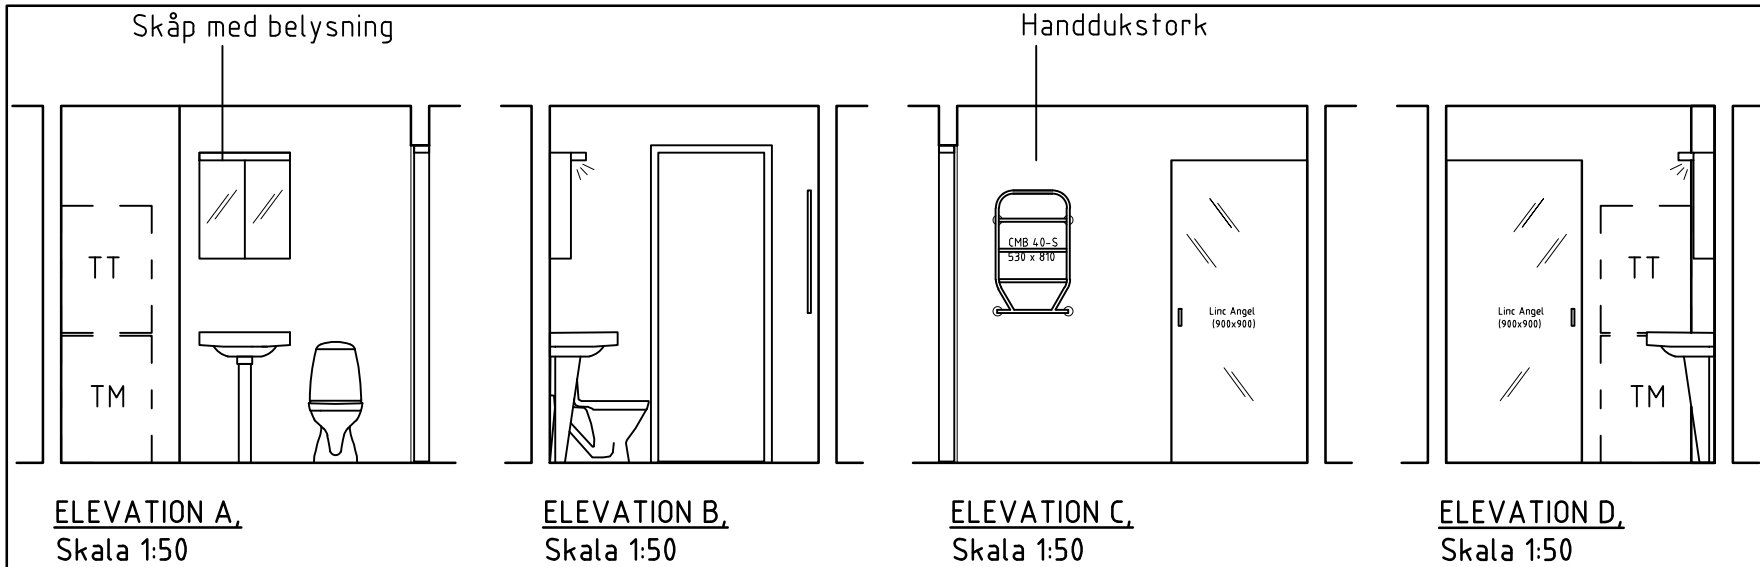

FÖRKLARINGAR OCH FÖRESKRIFTER.

ALLA MÅTT I MILLIMETER DÅ EJ
ANNAT ANGIVES.

UTFÖRANDE OCH SPECIFIKATIONER
ENLIGT RUMSBESKRIVNING OCH
BYGGBESKRIVNING

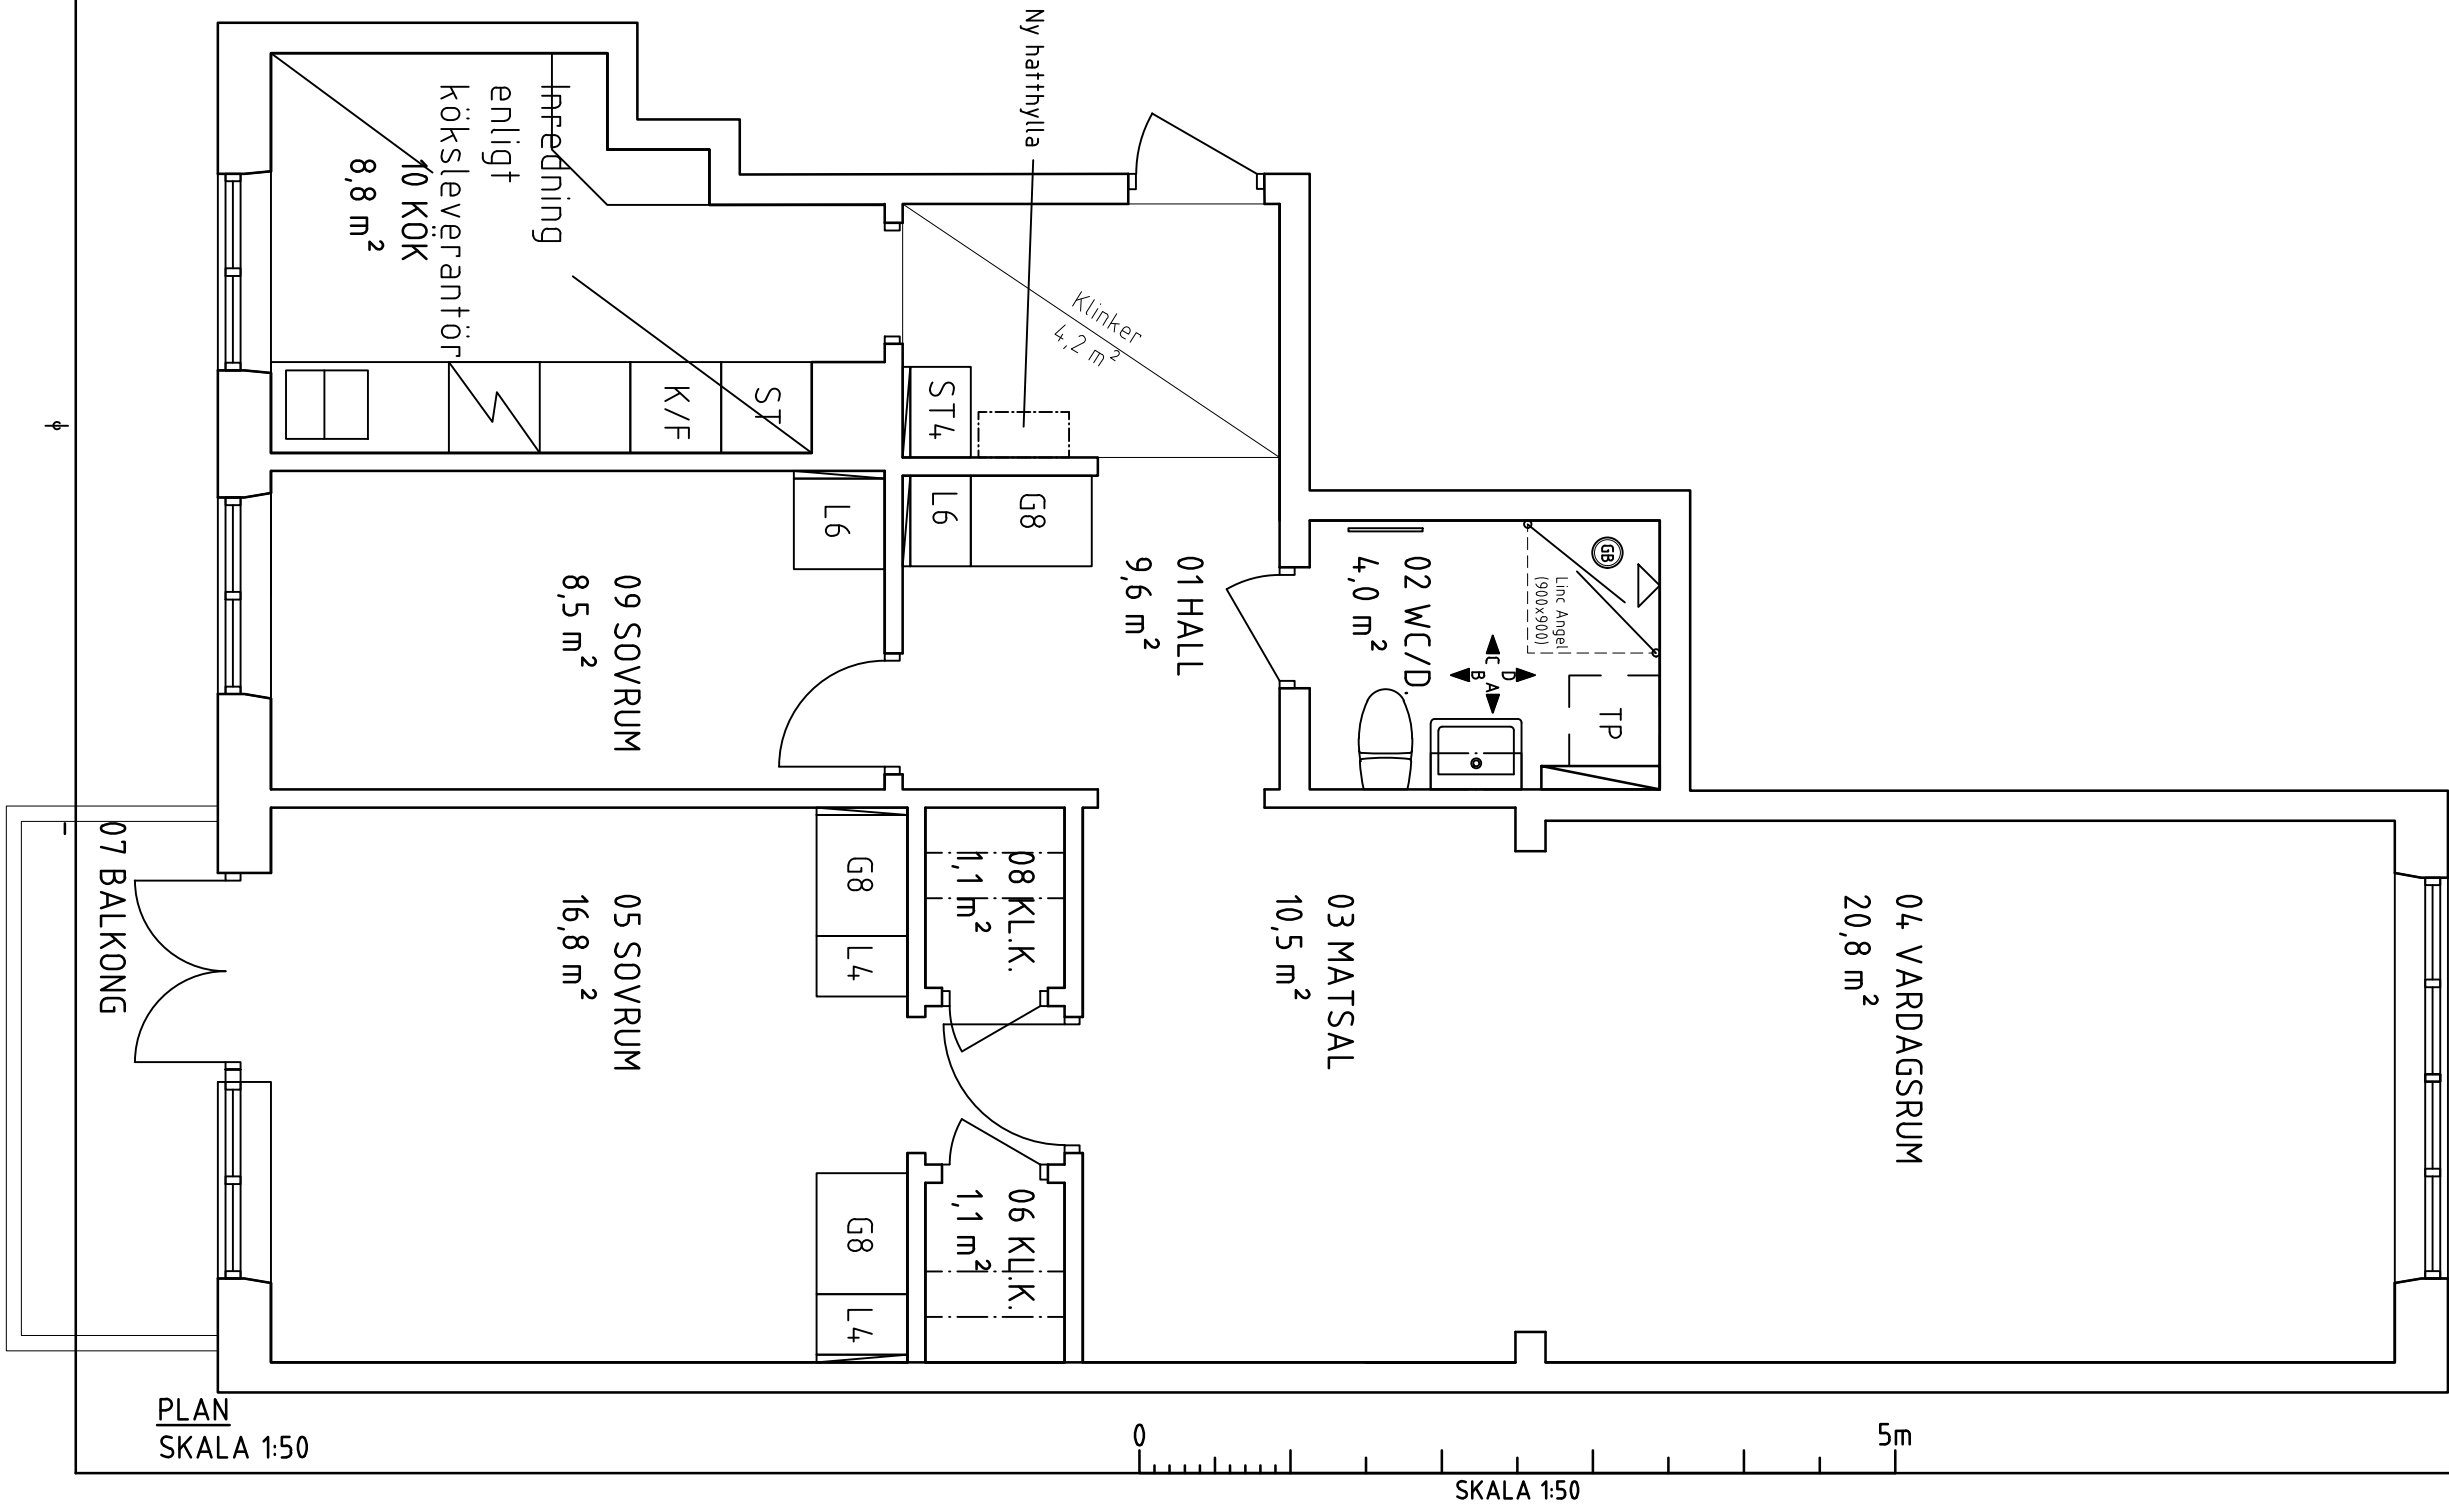

BET.	ANT.	ÄNDRINGEN AVSER	DATUM	SIGN.
-	-	-	-	-
Wallenstam 				
Innerstadens arkitekter Aschebergsgatan 21, SE-411 27 GÖTEBORG Telefon: 031-701 00 79 E-post: info@innerstad.se				
UPPDRAG NR. 3157-0012		KONSTR. JCE	GRANSKAD JCE	
DATUM 2018-06-27		HANDLÄGGARE J ENGSTRÖM, ARKITEKT- SAR/MSA		
ANSVARIG JOHAN ENGSTRÖM, ARKITEKT- SAR/MSA				
KOBARNAS VÄG 8 KB Gårda - Stampen				
Pluslägenhet 3157-0012		FD. HG R ROSTAMI		
GÅRDA 69:24		BLIVANDE UTSEENDE		
Plandel				
SKALA 1:50 (A3)	NUMMER A3157-0012-01			BET.