


LOKALFAKTLAD

Inom Vallgraven 32:1 - Kaserntorget 6

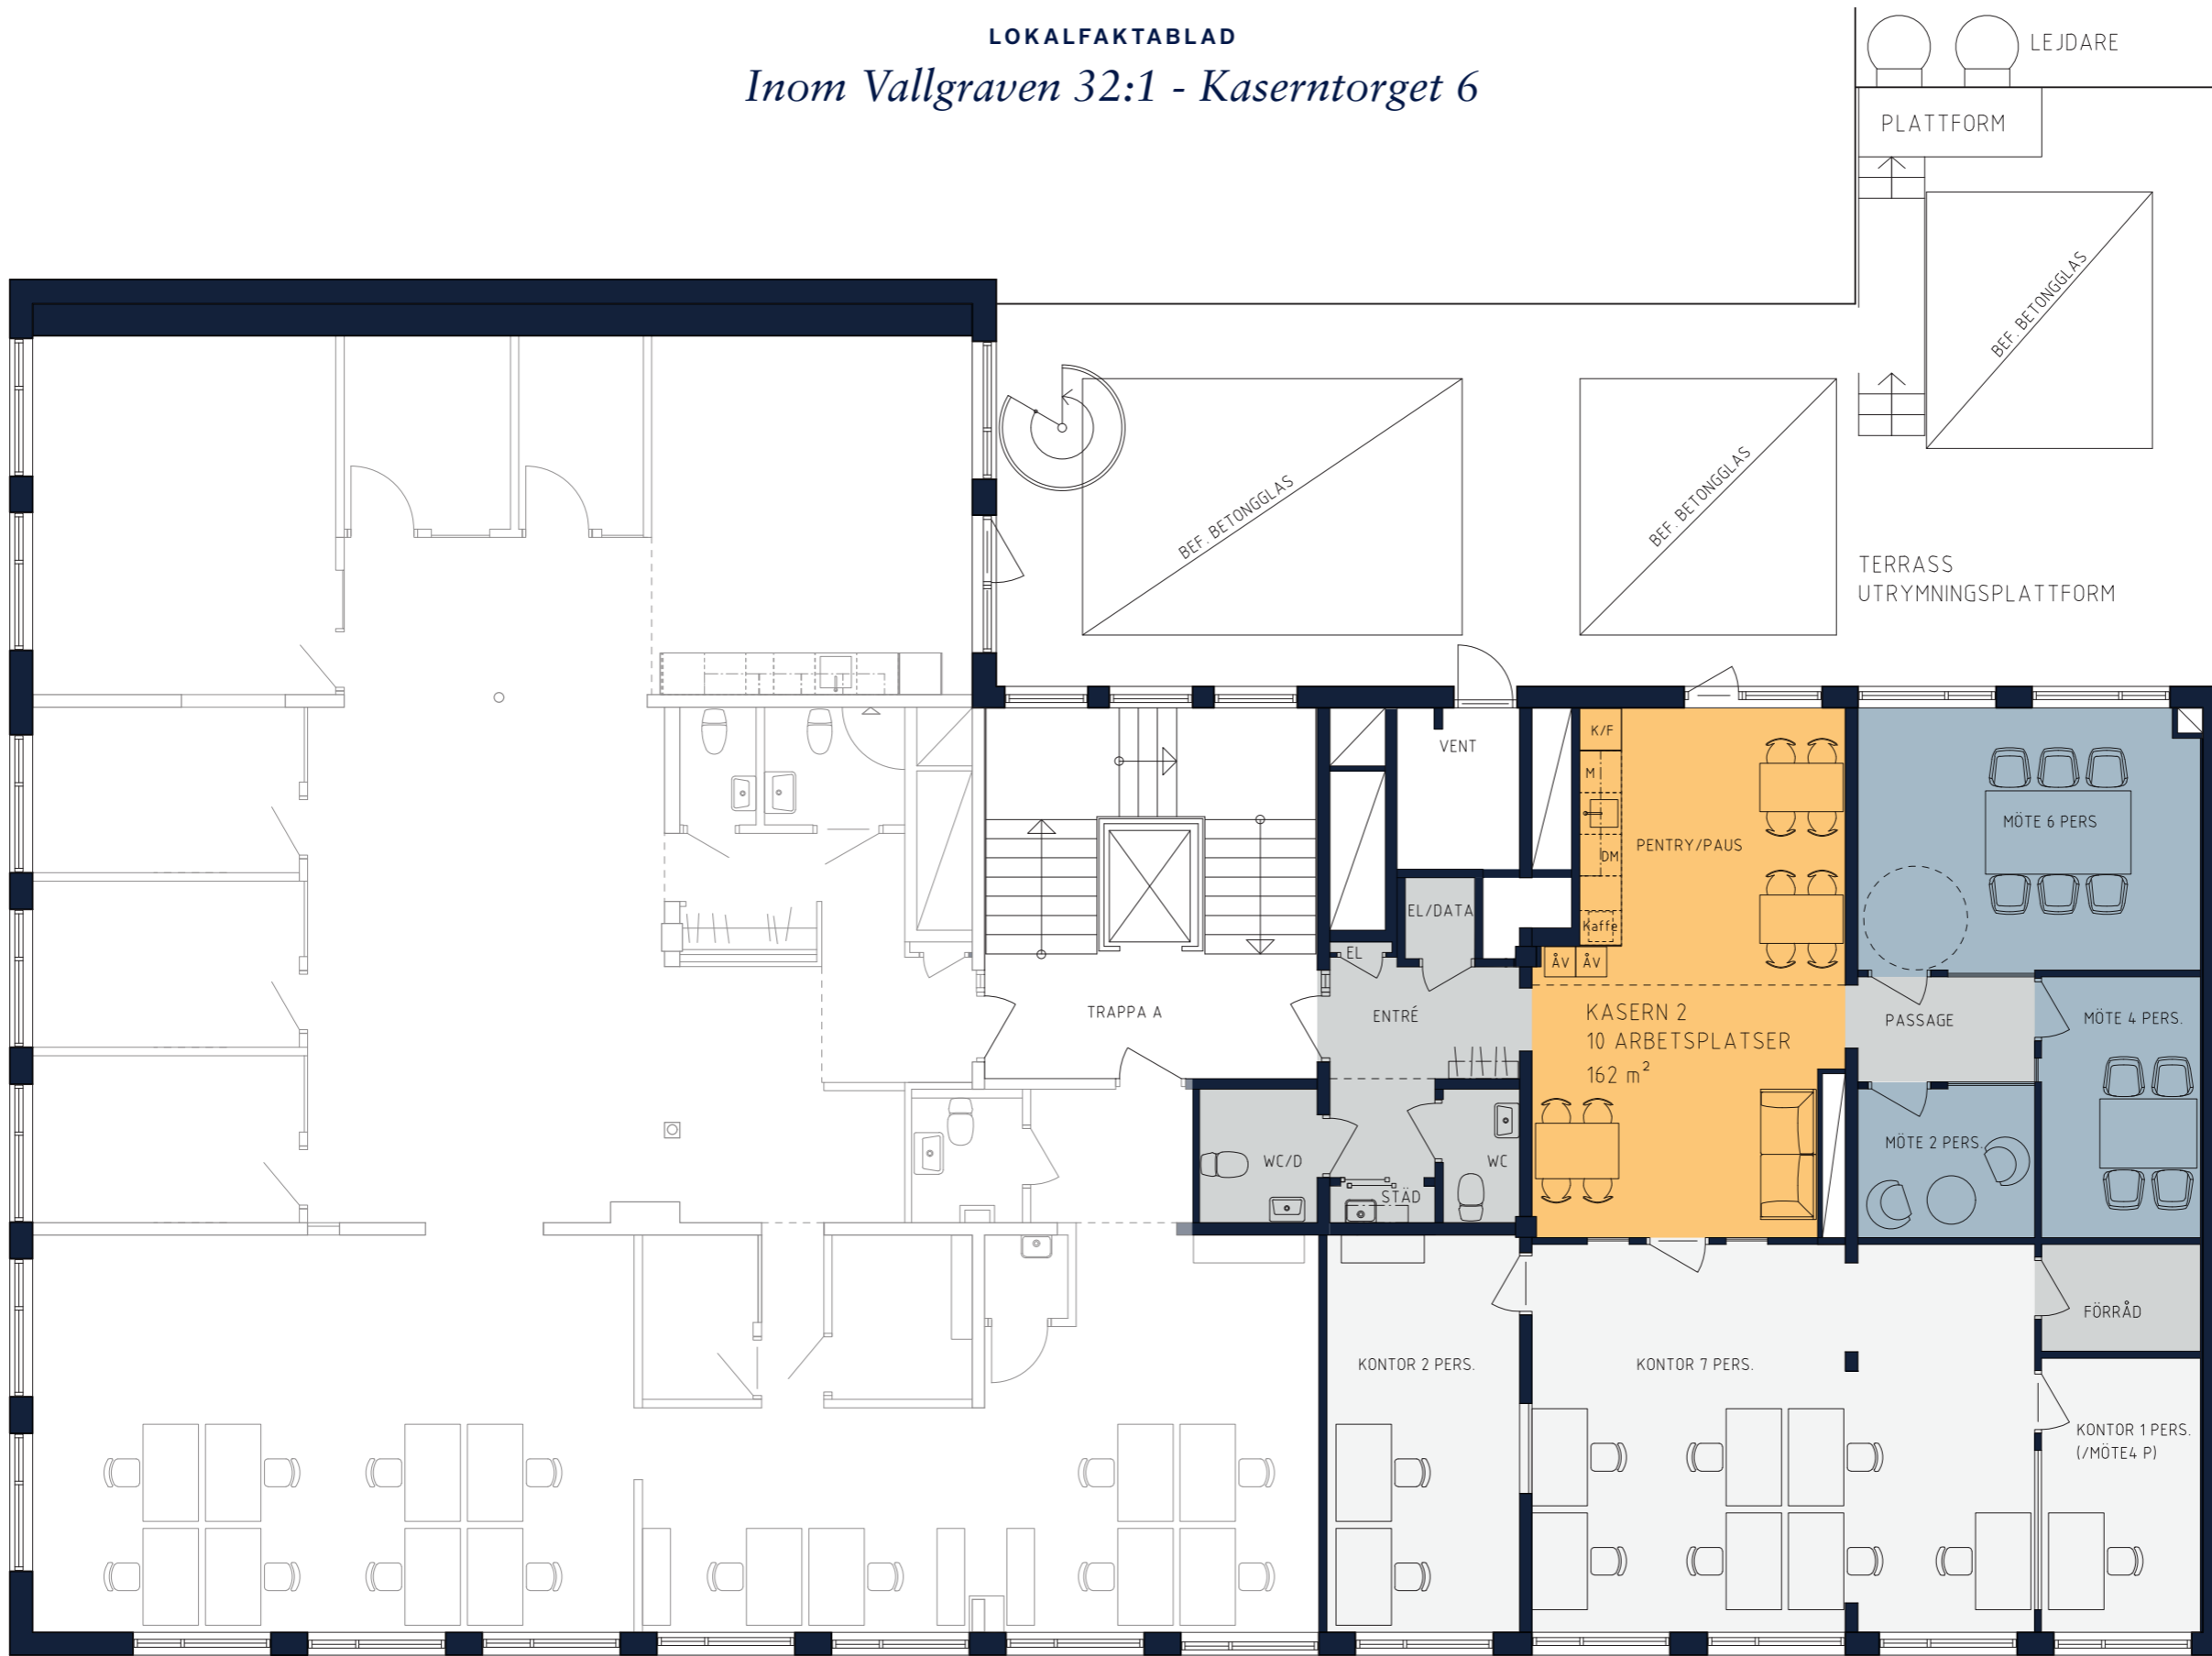

OMRÅDE
Inom Vallgraven

ADRESS
Kaserntorget 6

LOKALAREA: (CIRKA)
162 m²

SEKTION

ORIENTERINGSVY
Uppifrån

FÖRKLARINGAR

- Pentry-pausrum
- Touch down/loungeyta
- Mötesrum
- Arbetsplatser
- Övrigt

ARKITEKT
KROOK & TJÄDER

PLAN 3, 1 TRAPPA



SKALA 1:100 (A3)