


LOKALFAKTABLAD

Inom Vallgraven 32:1 - Kaserntorget 6

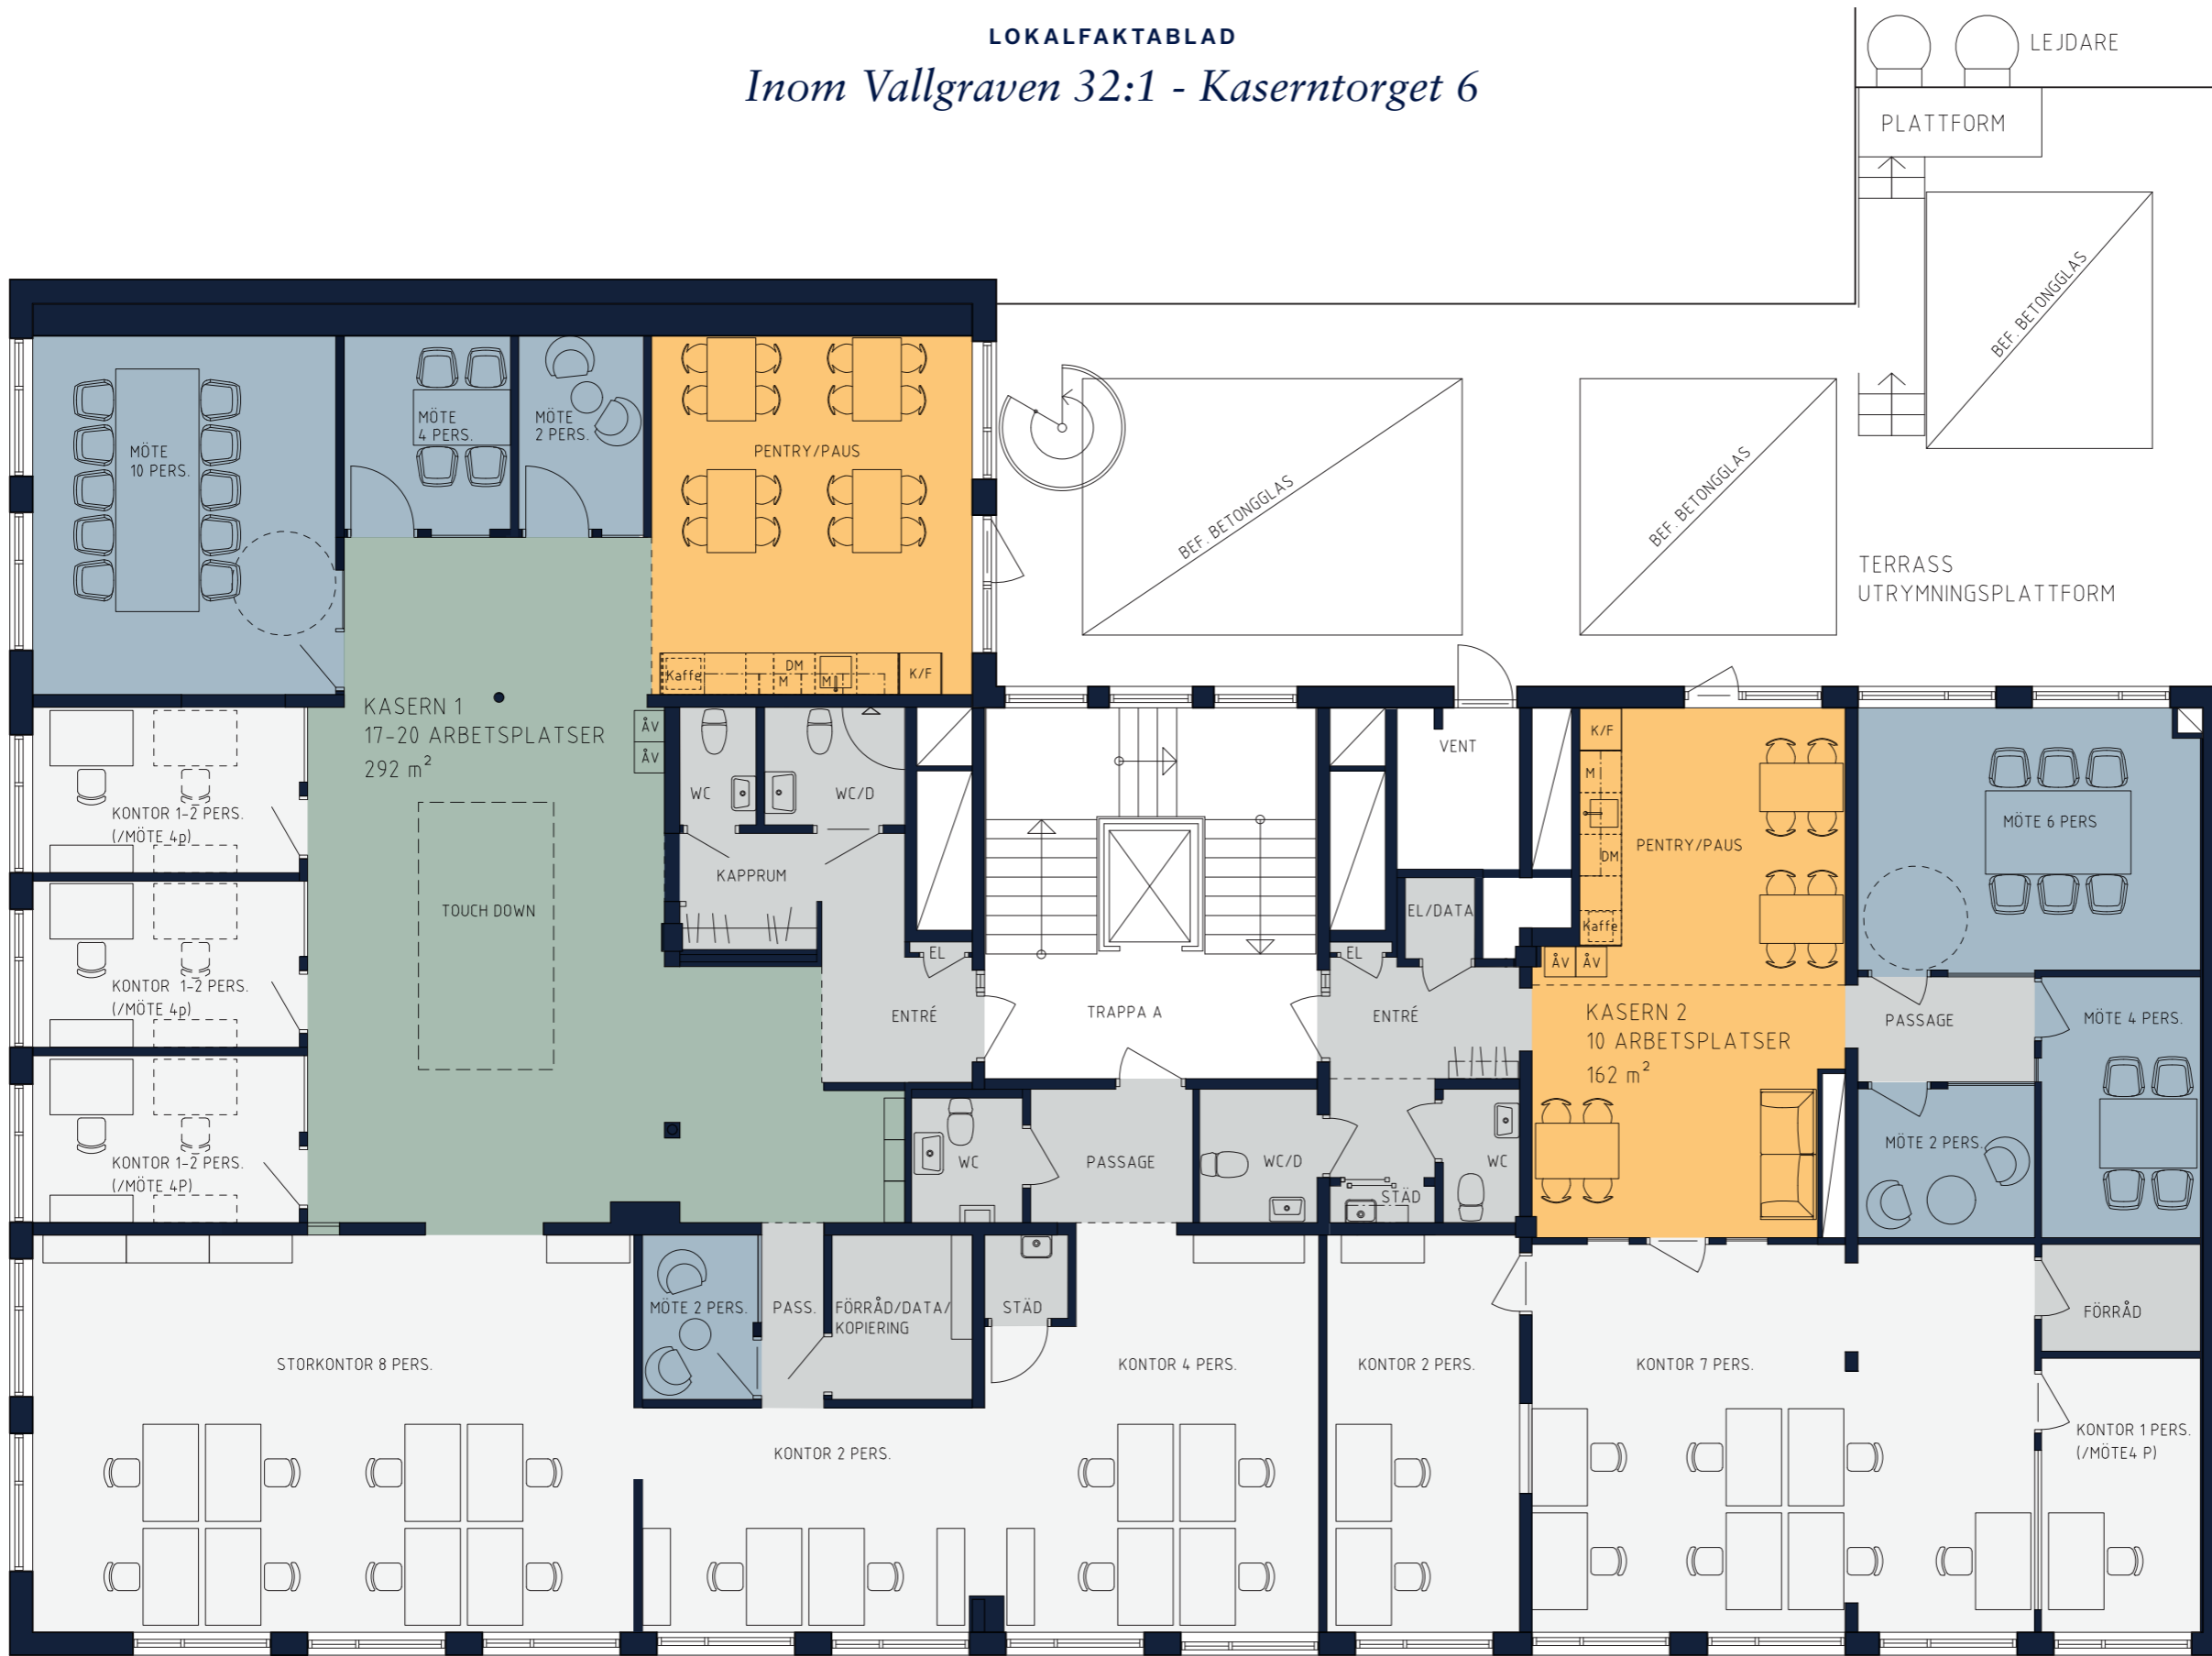

**OMRÅDE**  
Inom Vallgraven

**ADRESS**  
Kaserntorget 6

**LOKALAREA: (CIRKA)**  
Kasern 1: 292 m<sup>2</sup>  
Kasern 2: 162 m<sup>2</sup>

**SEKTION**

**ORIENTERINGSVY**  
Uppifrån

**FÖRKLARINGAR**

- Pentry-pausrum
- Touch down/loungeyta
- Mötesrum
- Arbetsplatser
- Övrigt

**ARKITEKT**  
**KROOK & TJÄDER**

Upprättad: 2022-09-30  
Wallenstam förbehåller sig rätten till ändringar.

PLAN 3, 1 TRAPPA



SKALA 1:100 (A3)