


LOKALFAKTABLAD


Inom Vallgraven 32:1 - Kaserntorget 6

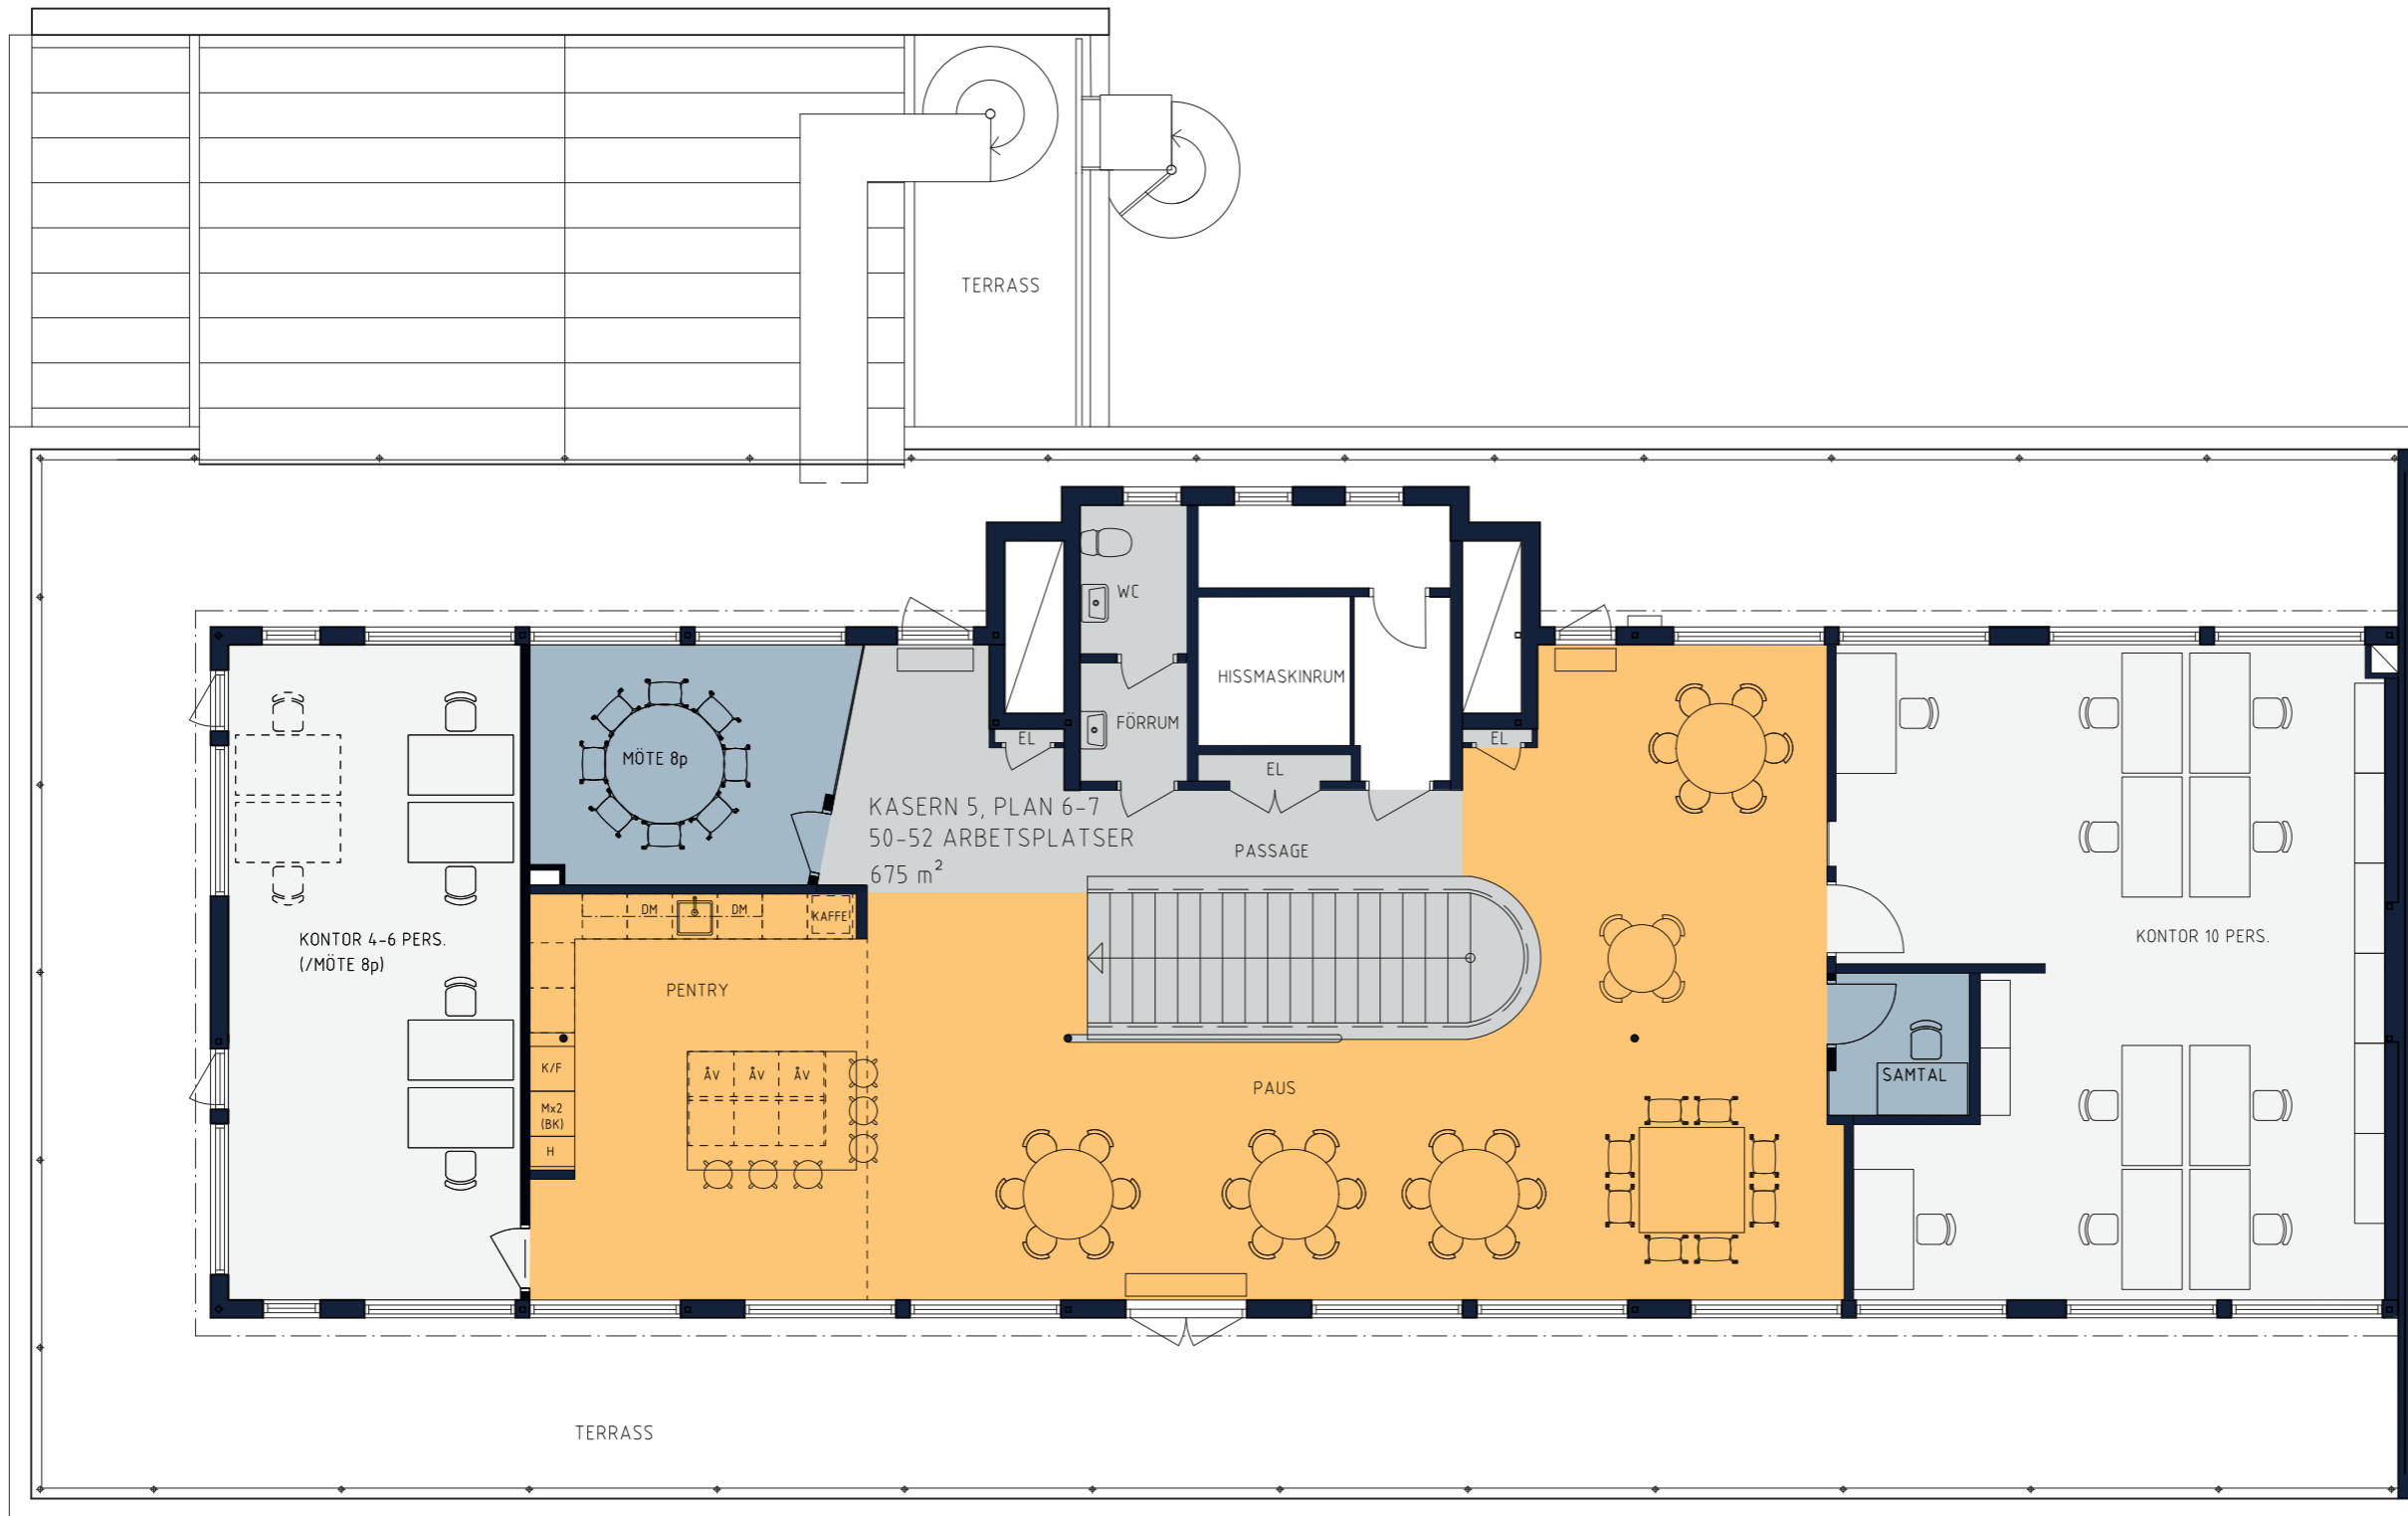

OMRÅDE  
Inom Vallgraven

ADRESS  
Kaserntorget 6  
LOKALAREA: (CIRKA)  
675 m<sup>2</sup>

SEKTION

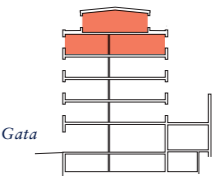

ORIENTERINGSVY  
Uppifrån



FÖRKLARINGAR

- Pentry-pausrum
- Touch down/loungeyta
- Mötesrum
- Arbetsplatser
- Övrigt

ARKITEKT  
**KROOK  
& TJÄDER**



Upprättad: 2022-09-30  
Wallenstam förbehåller sig rätten till ändringar.

SKALA 1:100 (A3)