


LOKALFAKTABLAD
Kv. Nacka Grace - Nacka

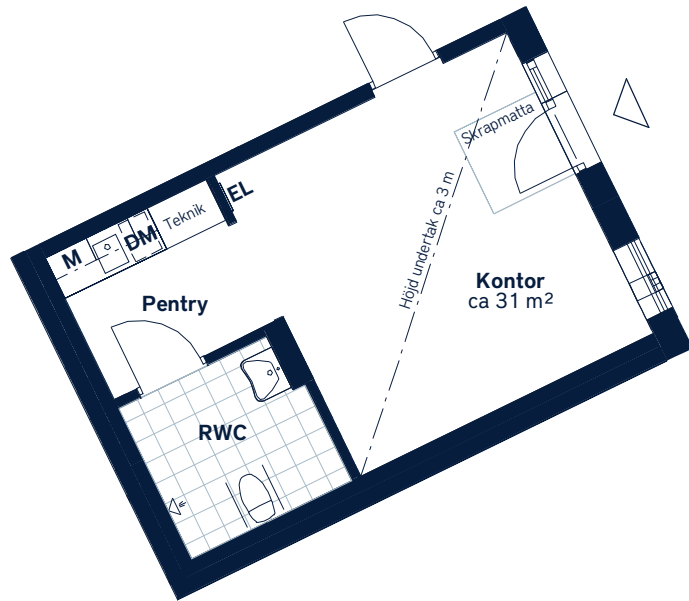

SKALA 1 : 100 (A4)

LOKALNUMMER: 5007	LOKALAREA: (CIRKA) 31m ²	FÖRKLARINGAR				
<p>ORIENTERINGSVY Uppifrån</p>	<p>SEKTION Vy från Värmdövägen</p>	<p>FÖRKLARINGAR</p> <table border="0"> <tr> <td> Diskmaskin</td> <td> Klinker</td> </tr> <tr> <td> Mikrovågsugn</td> <td> Elcentral</td> </tr> </table>	Diskmaskin	Klinker	Mikrovågsugn	Elcentral
Diskmaskin	Klinker					
Mikrovågsugn	Elcentral					



Golvbeläggning enligt avtalsbilaga.
 Takhöjd generellt i RWC samt pentry ca 2,2 - 2,5 m.
 Upprättad: 2023-05-24 - Wallenstam förbehåller sig rätten till ändringar.