


LOKALFAKTABLAD
Kv. Nacka Grace - Nacka

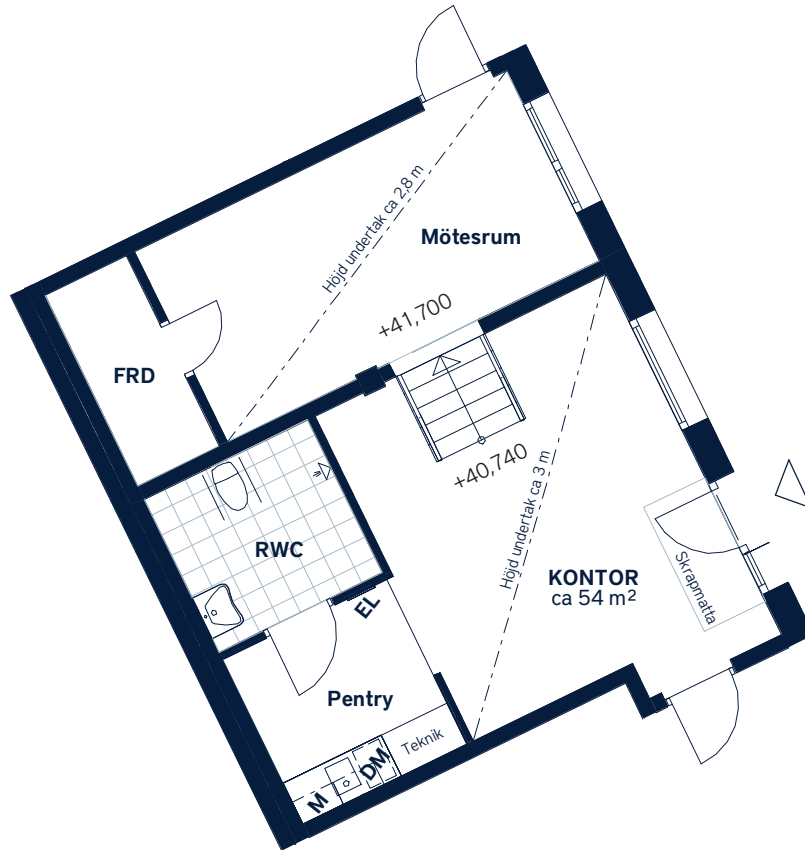

SKALA 1 : 100 (A4)

<p>LOKALNUMMER: <i>5008 alt.2</i></p>	<p>LOKALAREA: (CIRKA) <i>54m²</i></p>	<p>FÖRKLARINGAR</p>				
<p>ORIENTERINGSVY <i>Uppifrån</i></p>	<p>SEKTION <i>Vy från Värmdövägen</i></p>	<table border="0"> <tr> <td> Diskmaskin</td> <td> Klinker</td> </tr> <tr> <td> Mikrovågsugn</td> <td> Elcentral</td> </tr> </table>	Diskmaskin	Klinker	Mikrovågsugn	Elcentral
Diskmaskin	Klinker					
Mikrovågsugn	Elcentral					



Golvbeläggning enligt avtalsbilaga.
 Takhöjd generellt i RWC samt pentry ca 2,2 - 2,5 m.
 Upprättad: 2023-05-24 - Wallenstam förbehåller sig rätten till ändringar.