


LOKALFAKTABLAD

Vädursgatan 5 - Kontorslokal

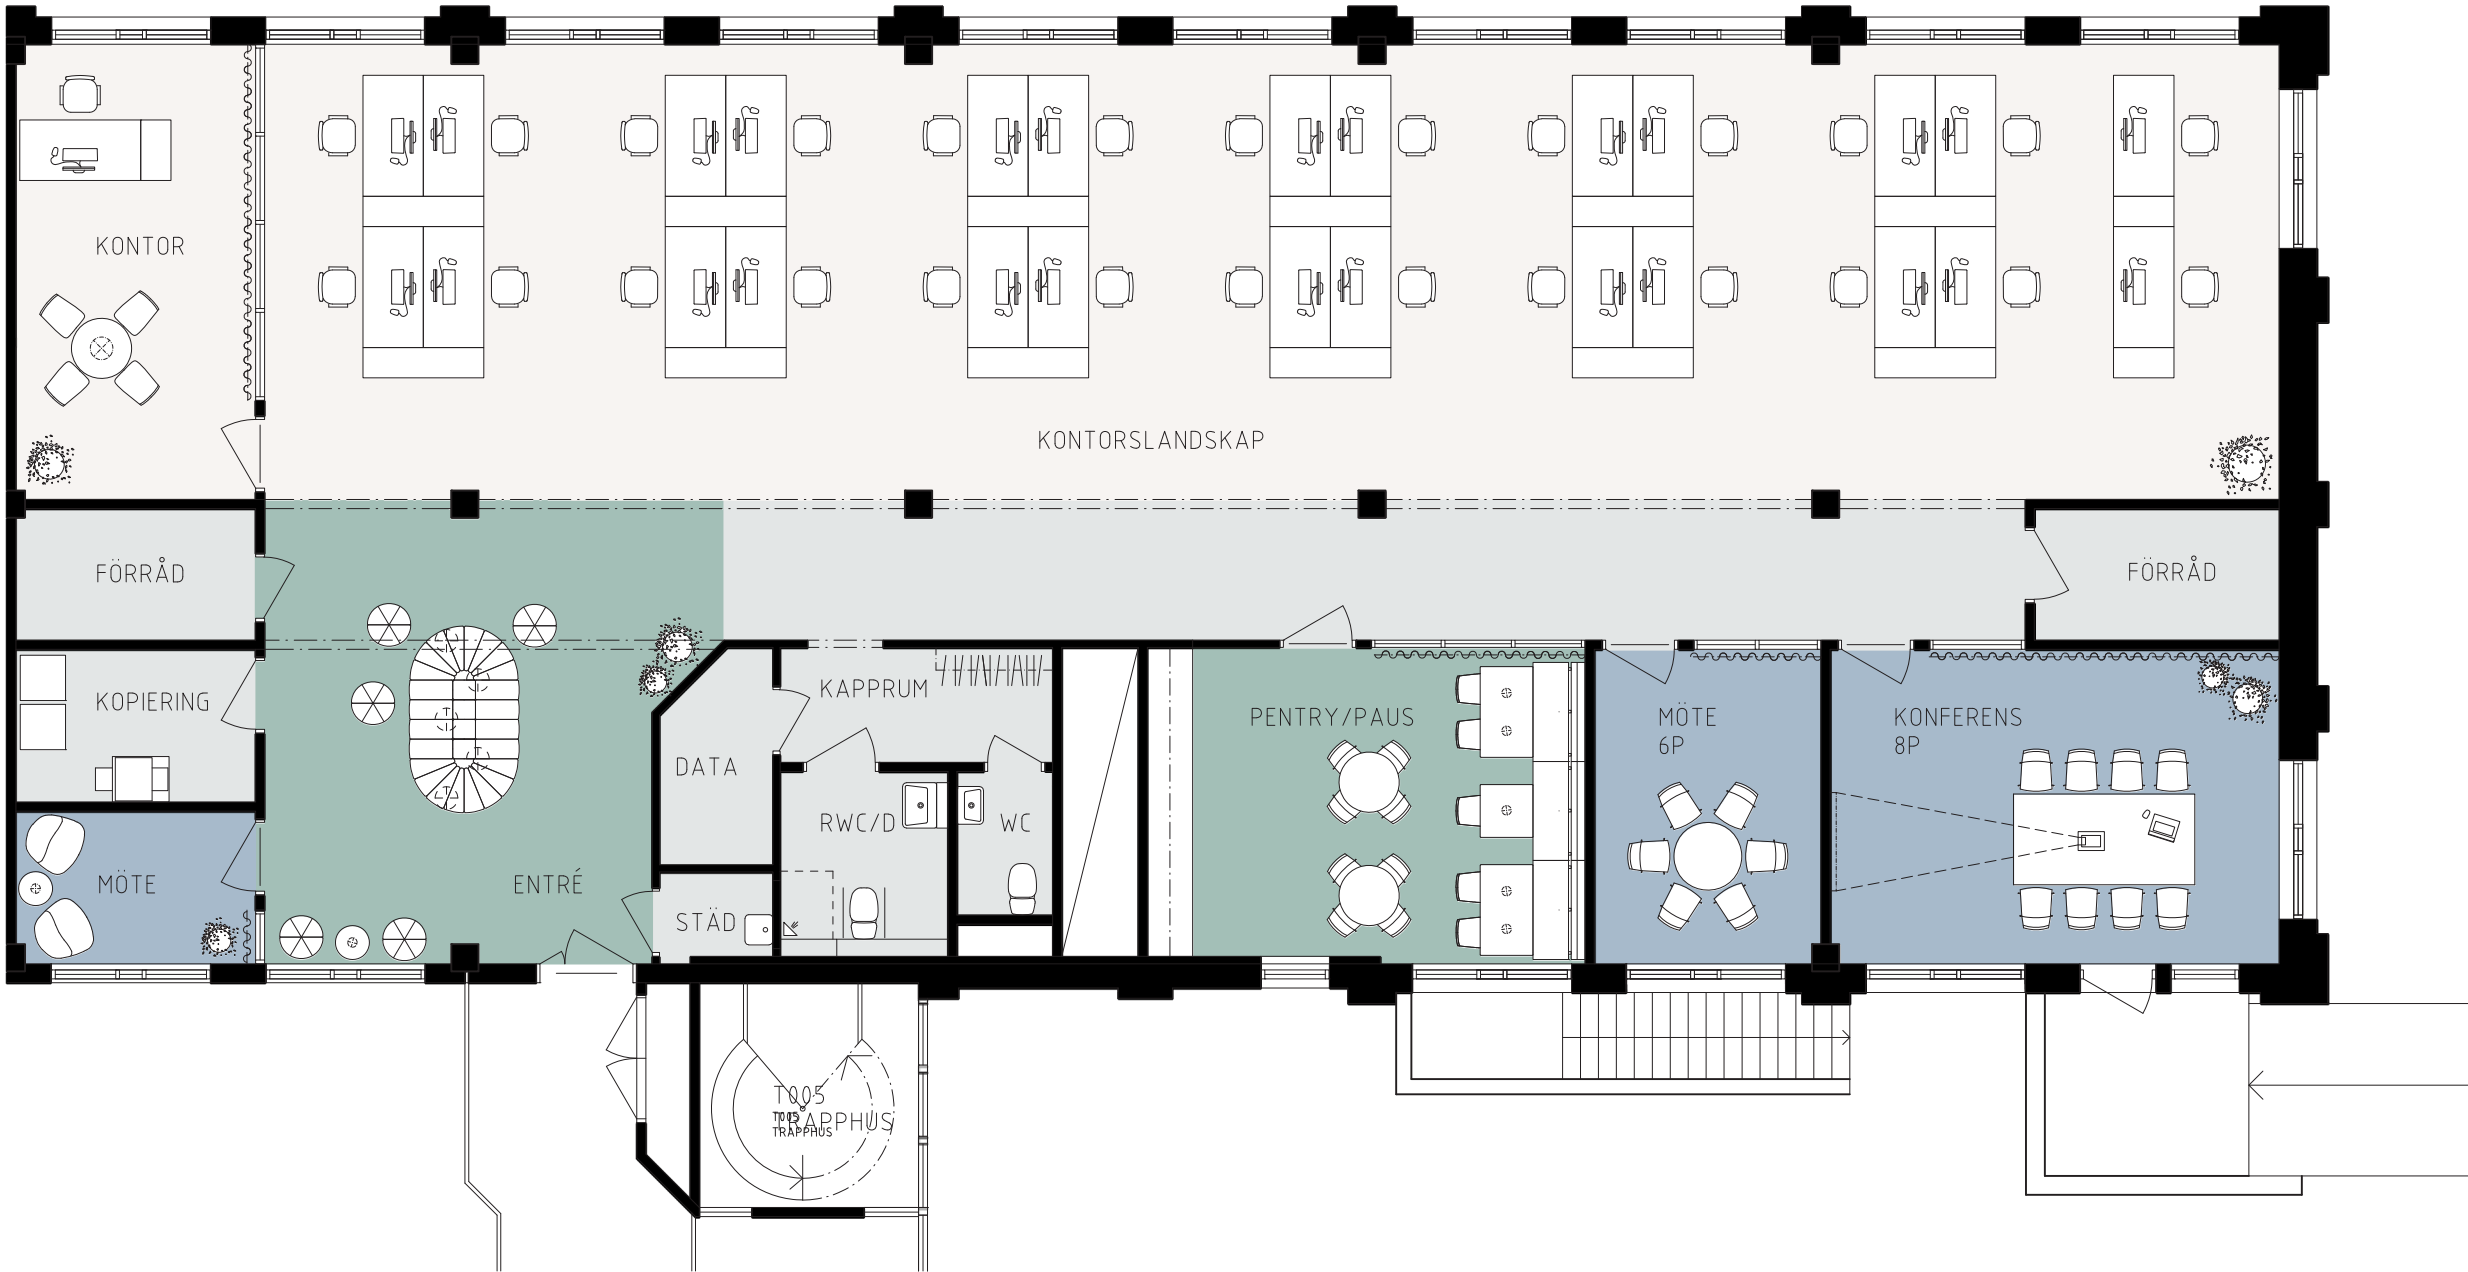

SKALA 1:100 (A3)

LOKALFAKTA

Vädursgatan 5 -
Kontorslokal


LOKALNUMMER:

6119-5014

LOKALAREA: (CIRKA)


364 m²

SEKTION

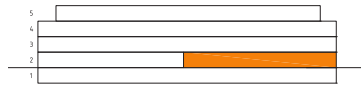

ORIENTERINGSVY

Uppifrån

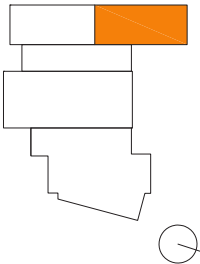

FÖRKLARINGAR

- Pentry/Paus
- Mötesrum
- Arbetsplatser
- Övrigt

thorbjörnsson +
edgren arkitekter



Upprättad: 2023.03.22/WIR
Wallenstam förbehåller sig rätten till ändringar.