


[illegible]

Upprättad: 2022-09-15
Wallenstam förbehåller sig rätten till ändringar.

SKALA 1:200 (A3)

LOKALFAKTABLAD
KUNGSGATAN 22

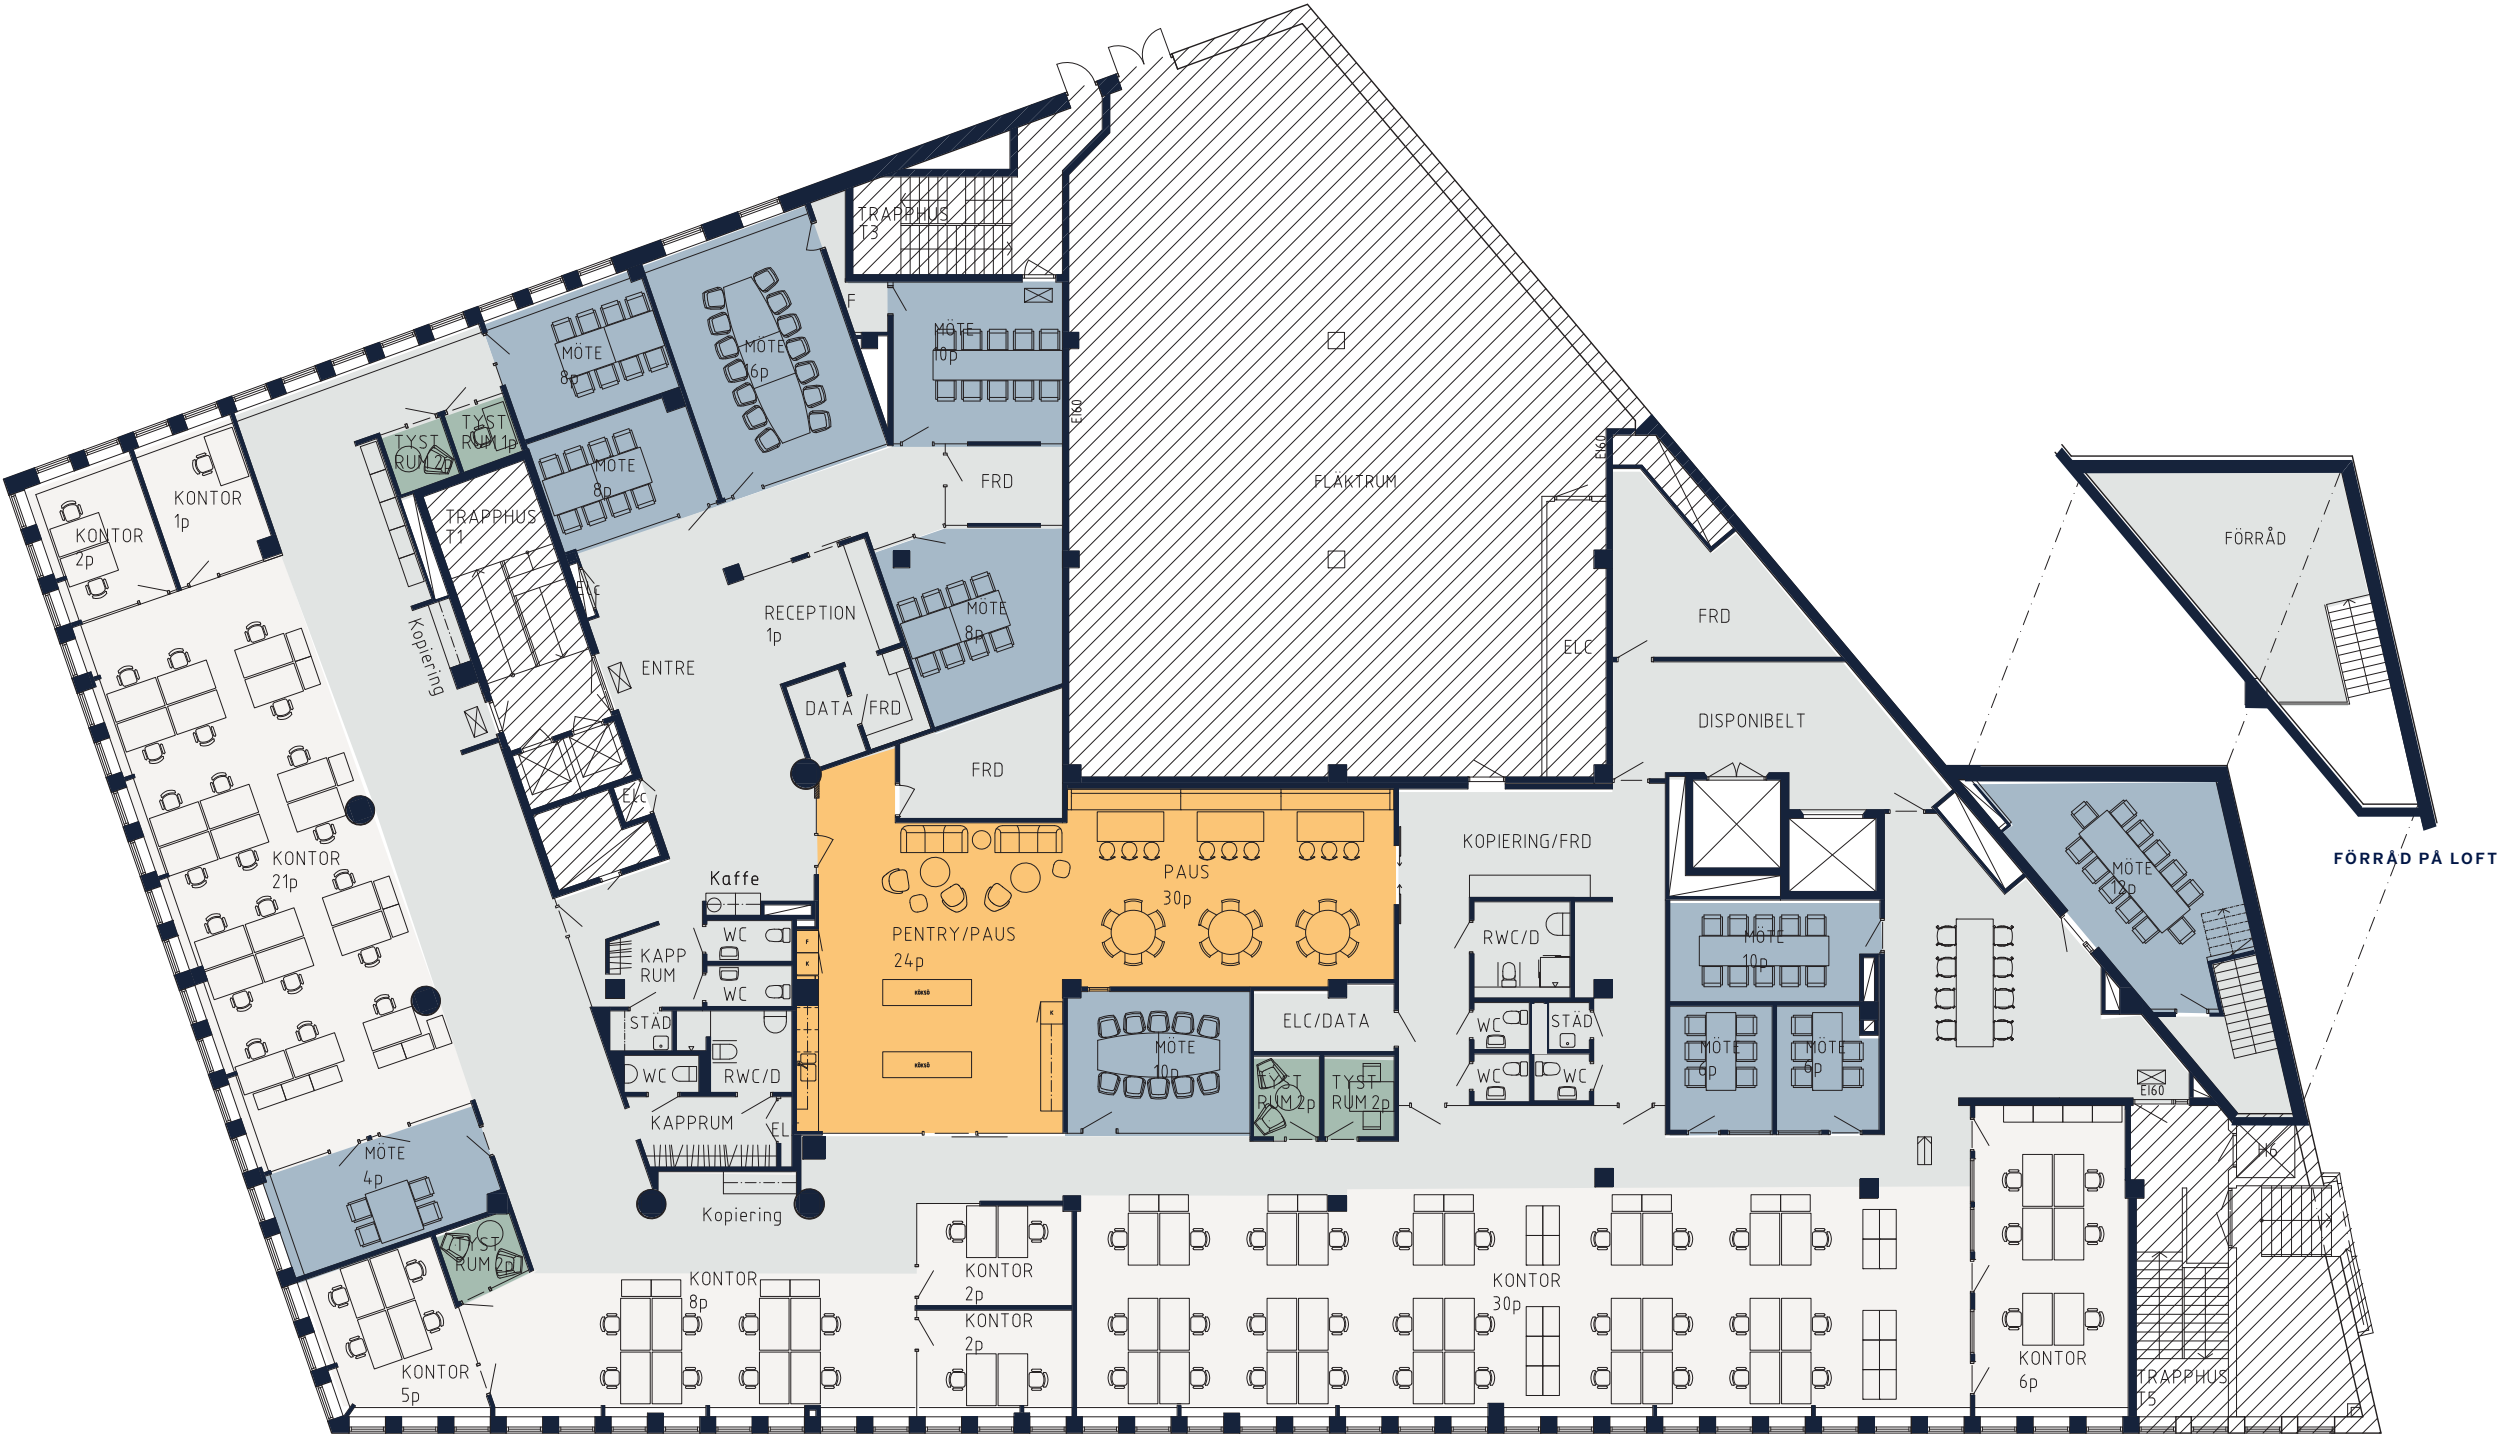


LOKALAREA: (CIRKA)
OMRÅDE
1260 m²
INOM VALLGRAVEN

PLATS FÖR ANTAL
PERSONER/ ARBETSPLATSER
(CIRKA)


KUNGSGATAN 22
78 st

LOKALAREA: (CIRKA)
ca 1260 m²

SEKTION

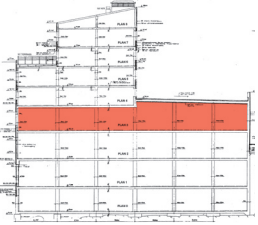

ORIENTERINGSVY
Uppifrån

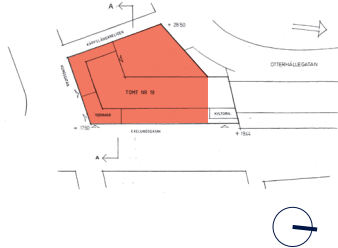

FÖRKLARINGAR

- Mötesrum
- Arbetsplatser
- Övrigt
- Pentry-pausrum
- Tyst rum

ARKITEKT

KROOK
& TJÄDER



Upprättad: 2022-09-15
Wallenstam förbehåller sig rätten till ändringar.

SKALA 1:200 (A3)