
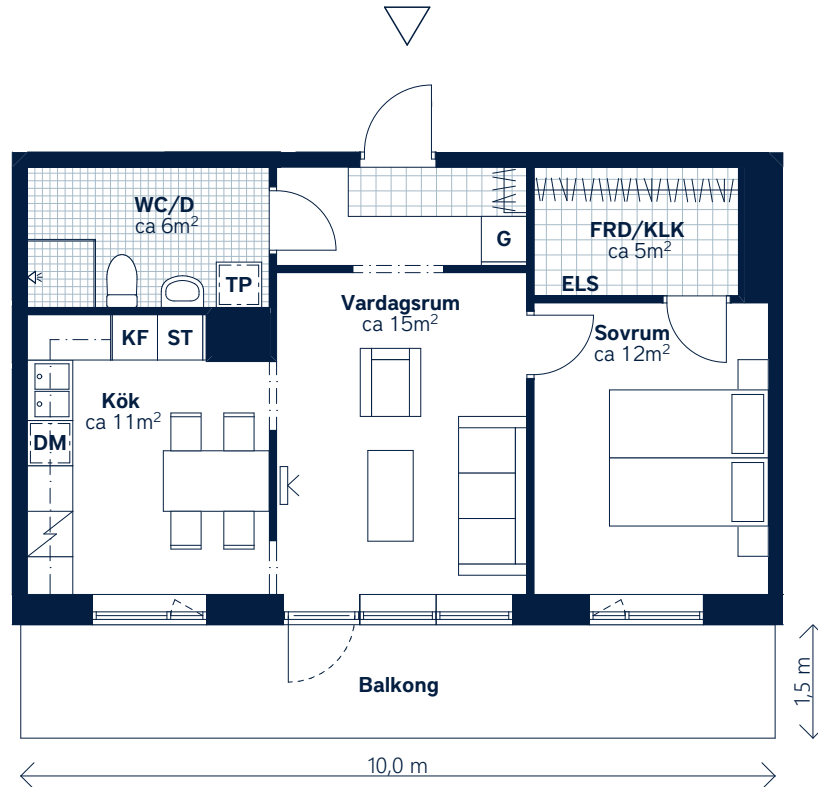
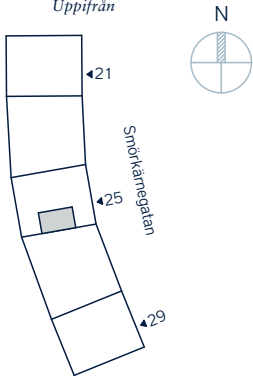


BOFAKTABLAD

Mejeristen - Kallebäck, Göteborg

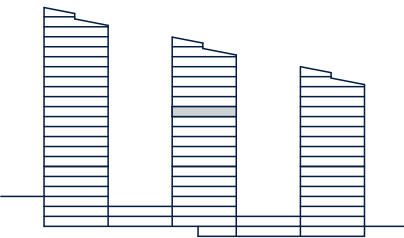

SKALA 1:100 (A4)

LÄGENHETSNUMMER: 2105 nationellt nr: 2005	BOAREA: (CIRKA) 54 m²	ANTAL RUM OCH KÖK: 2
ORIENTERINGSVY Uppifrån 	SEKTIONSVY Öst från Smörkärnegatan 	FÖRKLARINGAR G Garderob ST Städsåp L Linnesåp H Högsåp Spis KF Kyl/frys DM Diskmaskin, förberett för micro i översåp TP Tvättpelare Klinker Hatthylla Öppningsbart fönster Multimediauttag ELS Elsåp KLK Klädåp FRD Lågenhetsfåp



Generell golvbelågning om inget annat anges: ekparkett, trestav. Den angivna lågenhetsstorleken kan skilja sig från summan av rummens enskilda areor då samtliga areor är avrundade, samt då den totala arean inkluderar innervåggar. Generell rumshöjd (exkl. undertak) ca 2,5 meter, på övervåning i etagelågenhet ca 3,1 meter. Upprättad: 210225 – Wallenstam förbehåller sig råtten till åndringar.