


LOKALFAKTABLAD

Korsgatan 12

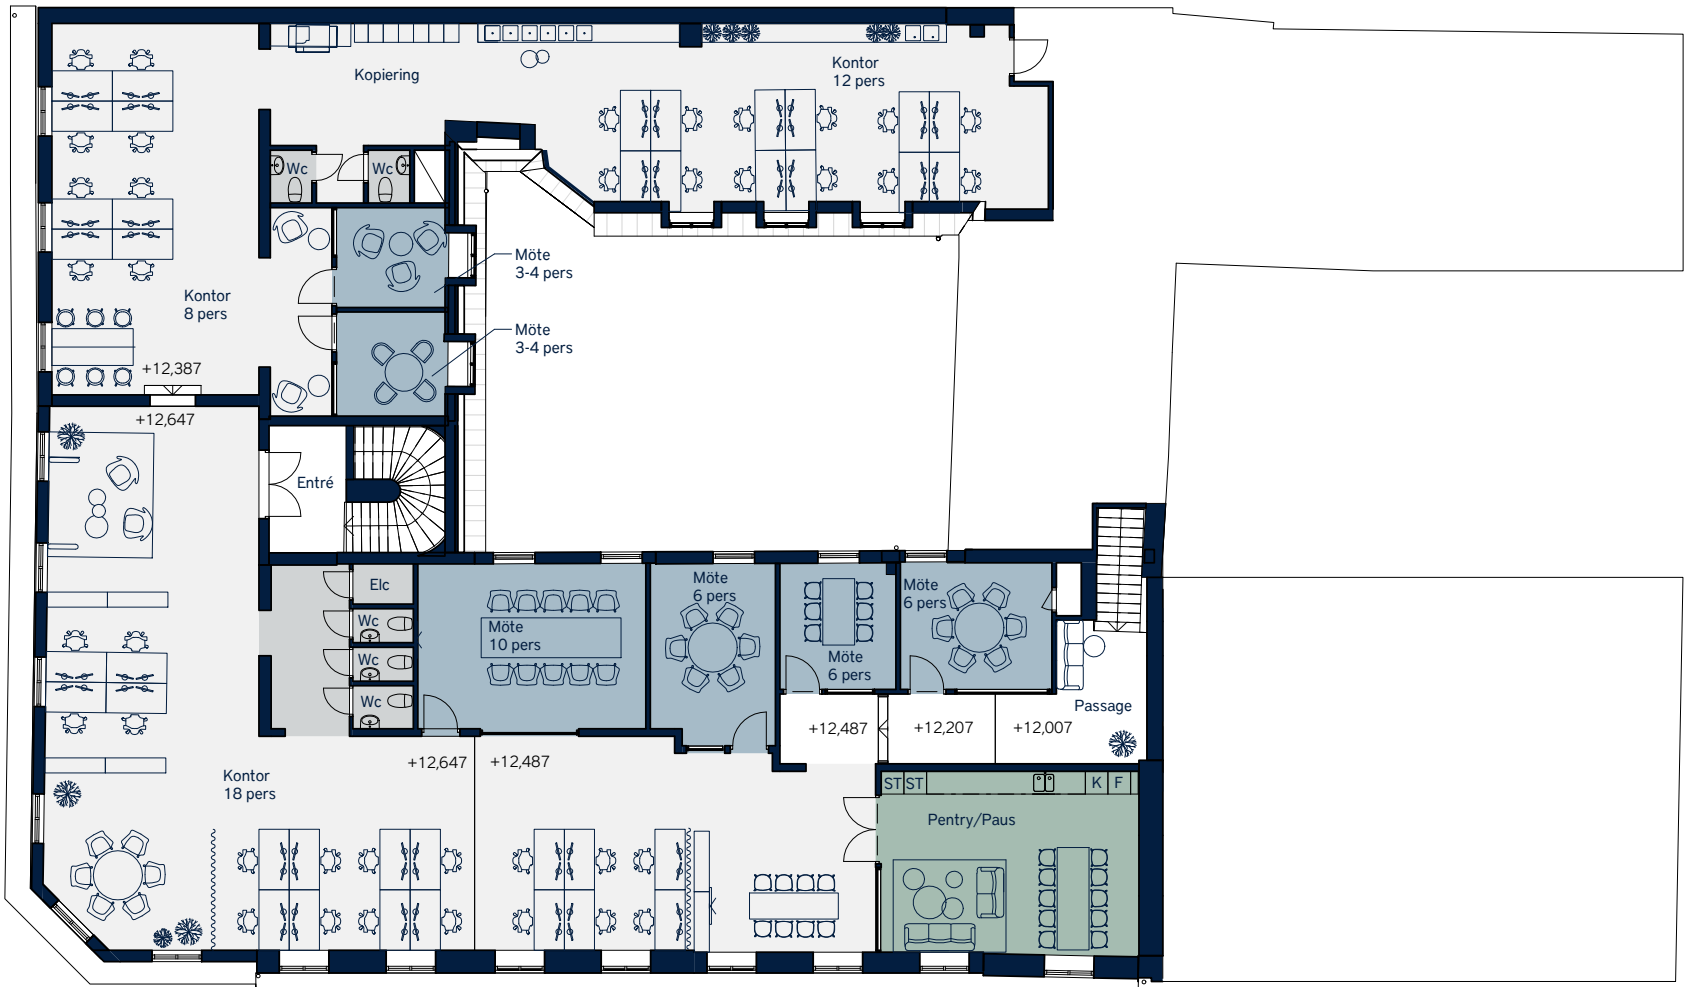

LOKALFAKTA:


Korsgatan 12

LOKALNUMMER:

LOKALAREA: (CIRKA)


493 m²

SEKTION

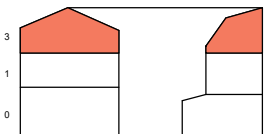

ORIENTERINGSVY

Uppifrån

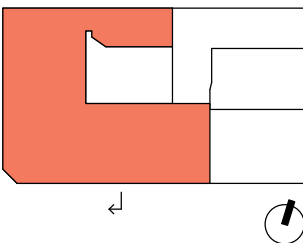

FÖRKLARINGAR


K	Kylskåp	D	Diskho
F	Frys	ST	Städsåp

- Pentry/Loungeyta
- Mötesrum
- Arbetsplatser
- Övrigt

Takhöjd varierar mellan 3,0 till 3,7 m.



Upprättad: 2023-09-25
Wallenstam förbehåller sig rätten till ändringar.

 

SKALA 1:200 (A3)