

LOKALFAKTABLAD

Kv. Gårda 22:24

OMRÅDE:

Kv. Gårda 22:24

ADRESS:


Vädursgatan 5

LOKALAREA: (CIRKA)

390 m²


ORIENTERINGSVY

Uppifrån

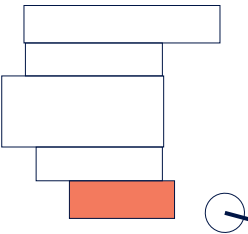

FÖRKLARINGAR

- Pentry/paus
- Mötesrum
- Arbetsplatser
- Övrigt

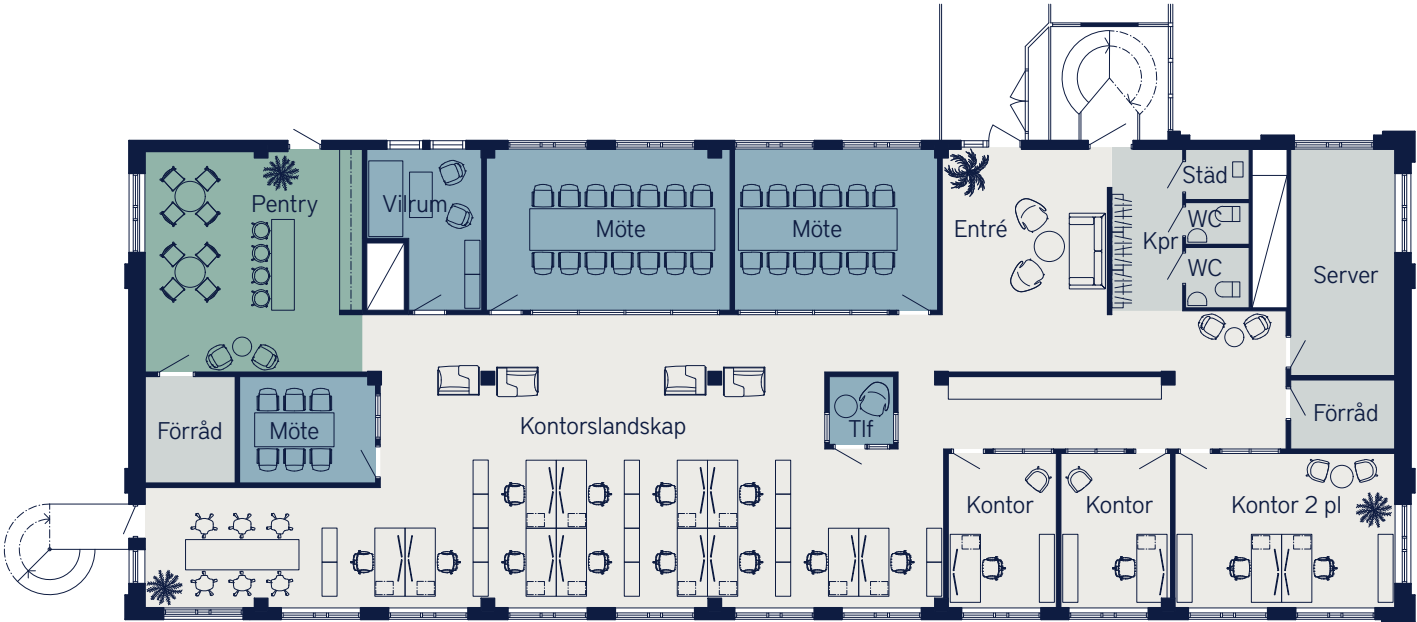

SKALA 1:200 (A3)



Upprättad: 2023.10.31
Wallenstam förbehåller sig rätten till ändringar.