


LOKALFAKTABLAD

Korsgatan 12

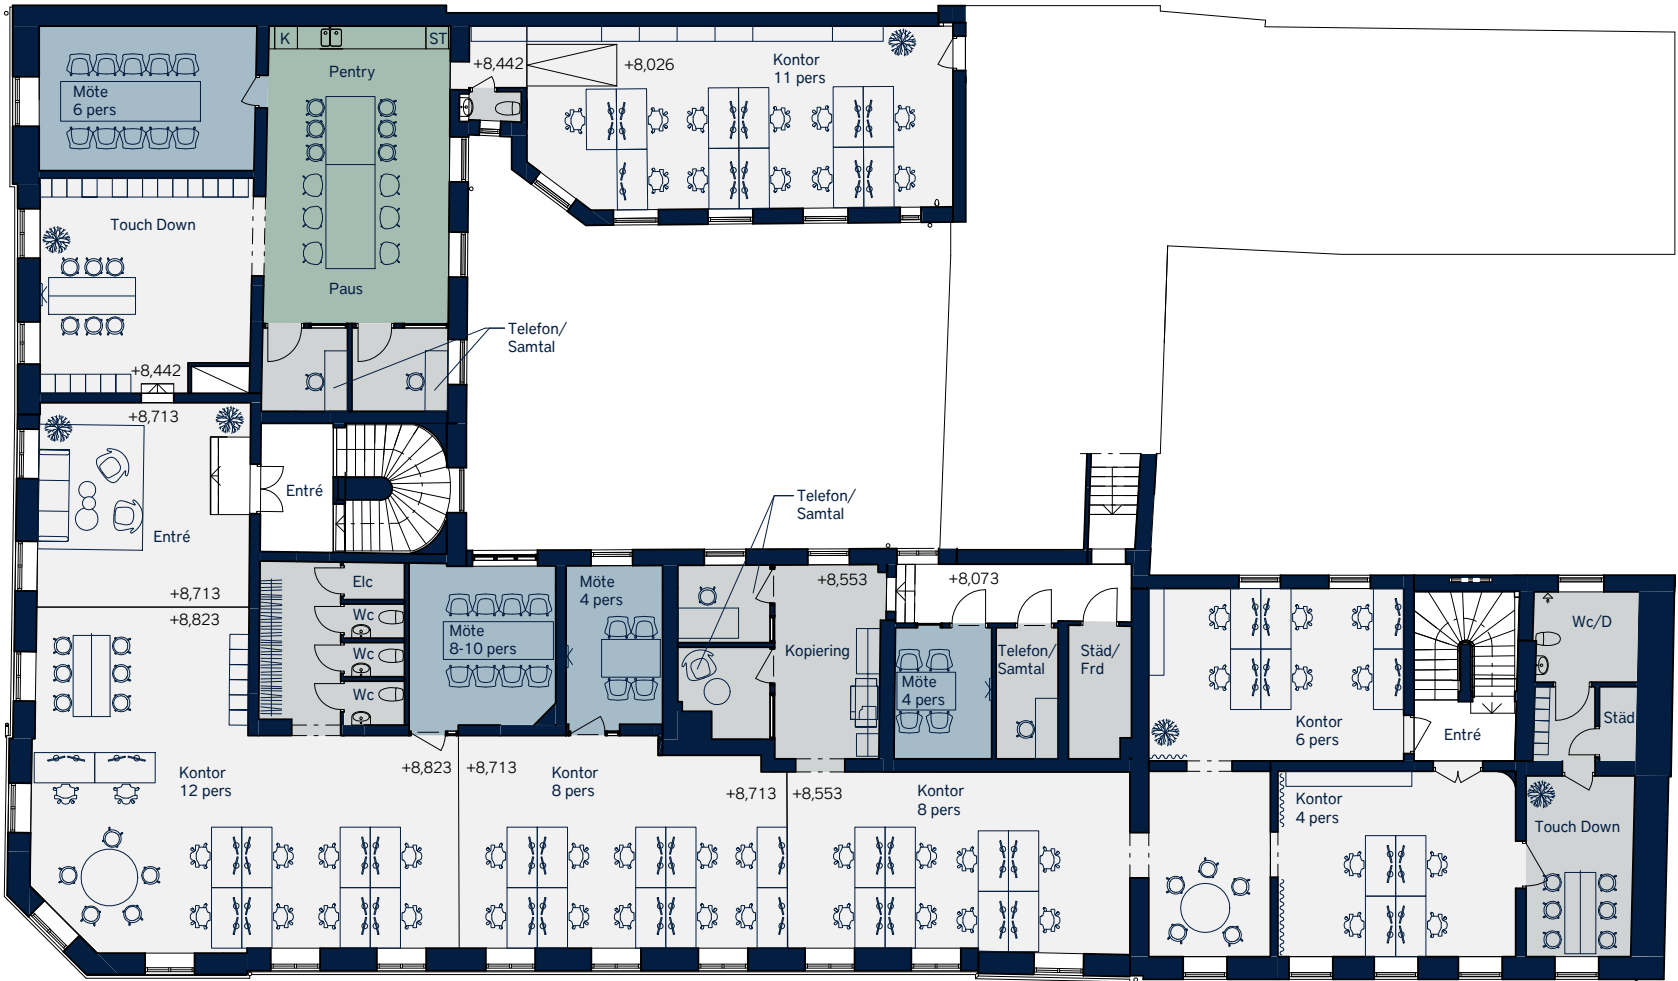

LOKALFAKTA:


Korsgatan 12

LOKALNUMMER:

LOKALAREA: (CIRKA)


590 m<sup>2</sup>

SEKTION

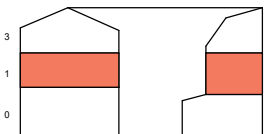

ORIENTERINGSVY

Uppifrån

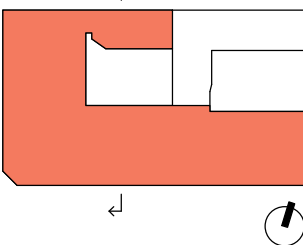

FÖRKLARINGAR


|   |         |    |         |
|---|---------|----|---------|
| K | Kylskåp | o  | Diskho  |
| F | Frys    | ST | Städsåp |

|  |                  |
|--|------------------|
|  | Pentry/Loungeyta |
|  | Mötesrum         |
|  | Arbetsplatser    |
|  | Övrigt           |

Takhöjd varierar mellan 3,1 till 3,5 m.



Upprättad: 2023-09-25  
Wallenstam förbehåller sig rätten till ändringar.

 

SKALA 1:200 (A3)