


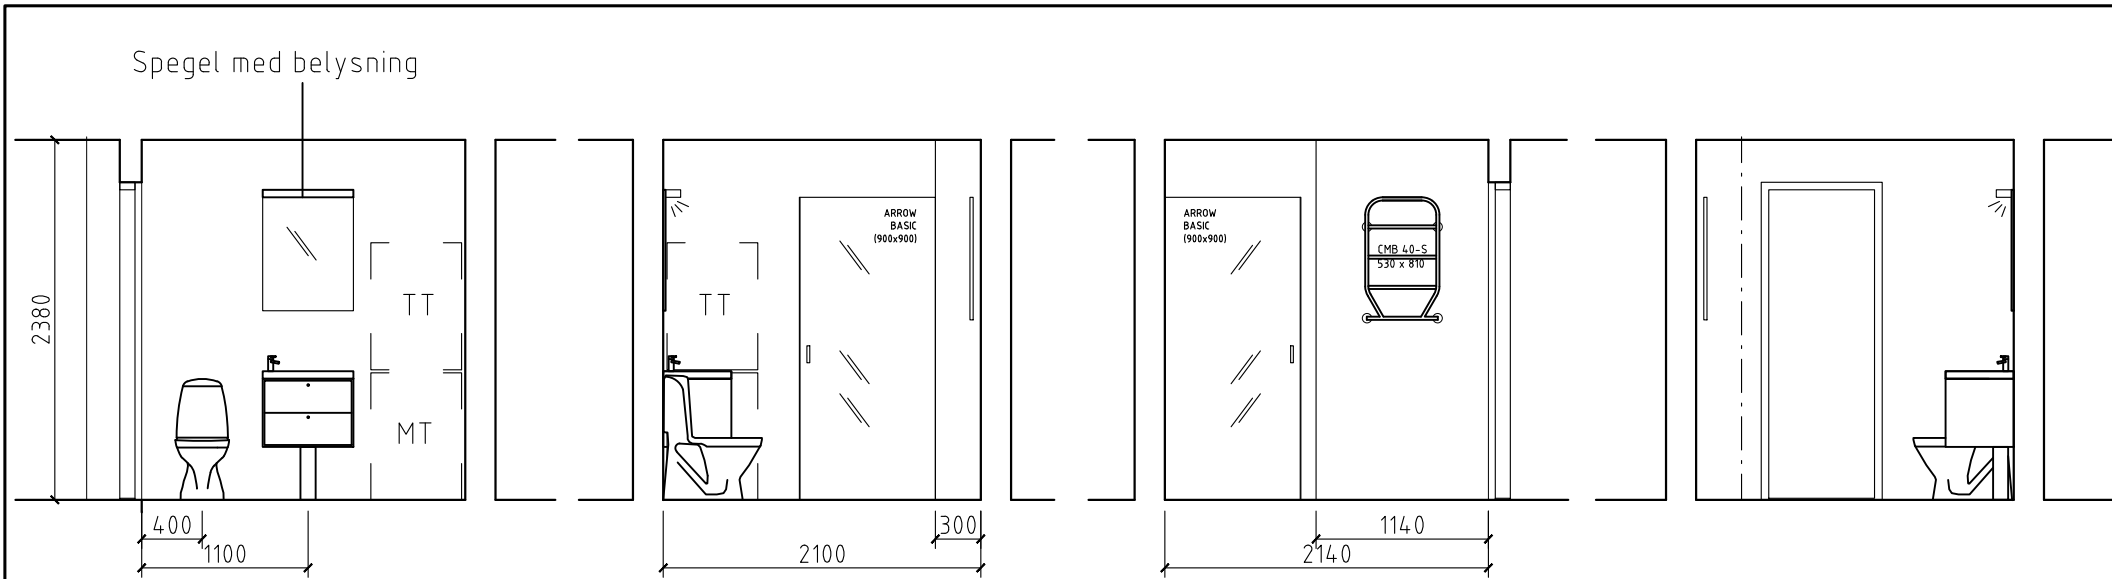


ELEVATION A,
Skala 1:50

ELEVATION B,
Skala 1:50

ELEVATION C,
Skala 1:50

ELEVATION D,
Skala 1:50

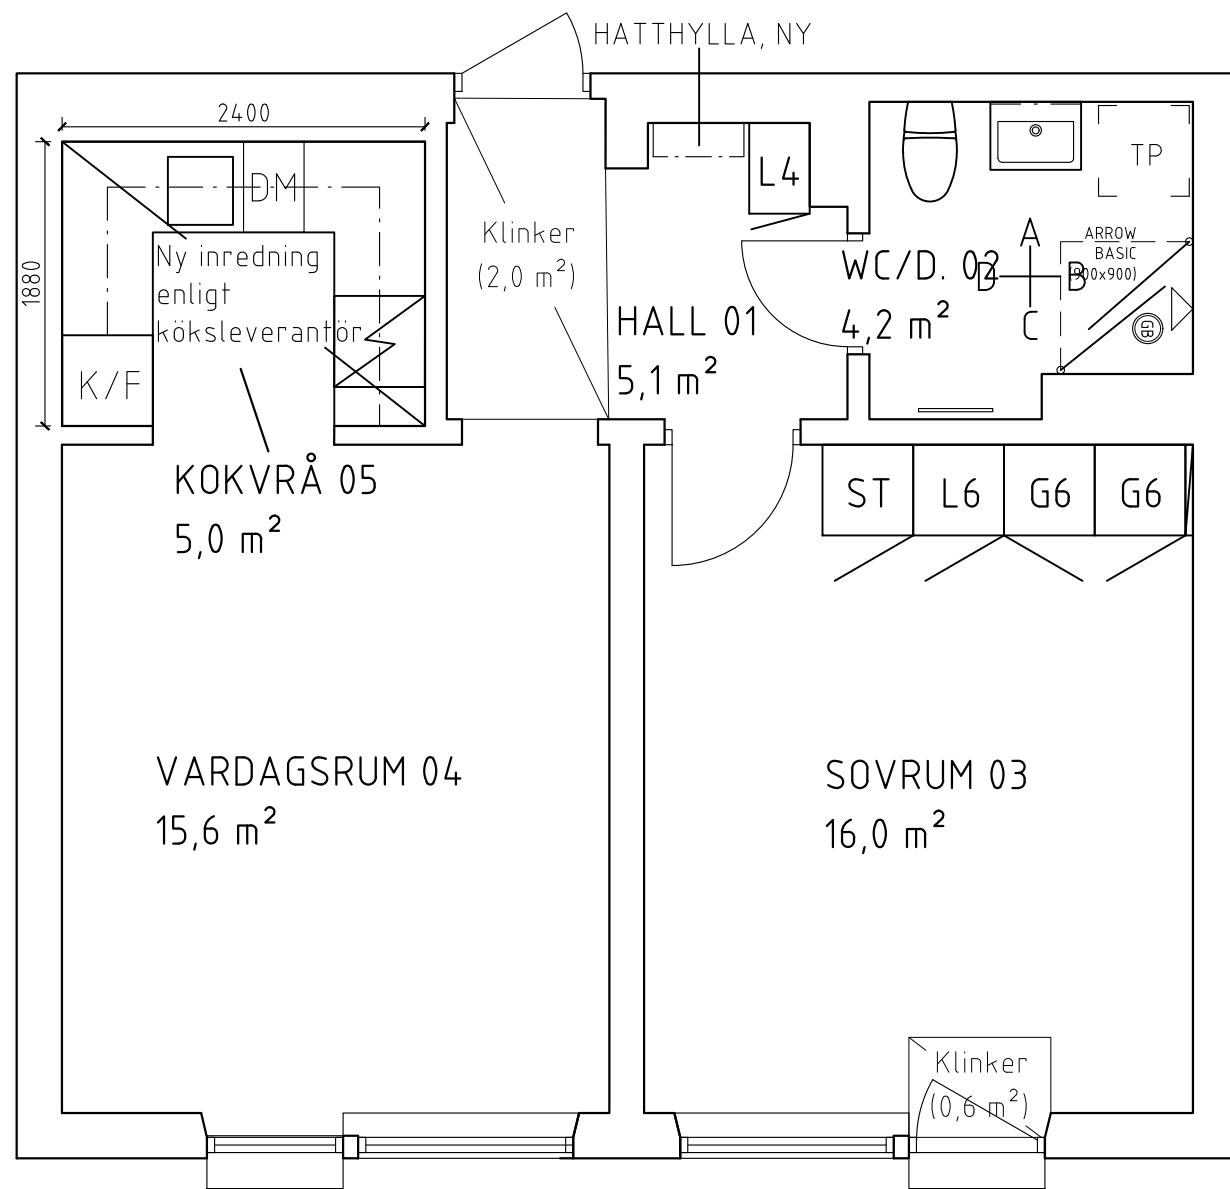

PLAN
SKALA 1:50



SKALA 1:50

FÖRKLARINGAR OCH FÖRESKRIFTER.

ALLA MÅTT I MILLIMETER DÅ EJ
ANNAT ANGIVES.

MÅTT KONTROLLERAS PÅ PLATS
AV RESPEKTIVE ENTREPRENÖR.

UTFÖRANDE OCH SPECIFIKATIONER
ENLIGT RUMSBESKRIVNING OCH
BYGGBESKRIVNING

BET.	ANT.	ÄNDRINGEN AVSER	DATUM	SIGN.
------	------	-----------------	-------	-------



WALLENSTAM

**INNERSTADENS
ARKITEKTER**

Aschebergsgatan 21, 411 27 Göteborg
031-701 00 79, info@innerstad.se, innerstad.se

UPPDRAG NR. 3411-0452	KONSTR. ER	GRANSKAD JCE
DATUM 2021-04-08	HANDLÄGGARE J ENGSTRÖM, ARKITEKT- SAR	
ANSVARIG JOHAN ENGSTRÖM, ARKITEKT- SAR		
Guldhedstorget 1A WALLENSTAM BOSTAD AB		
Pluslägenhet 3411-0452 1503 GULDHEDEN 5:5 PLAN + ELEVATIONER BLIVANDE UTSEENDE		
SKALA 1:50 (A3)	NUMMER A3411-0452-01	BET.