

LOKALFAKTABLAD

Inom Vallgraven 32:1 - Kaserntorget 6



PLAN 6, 4 TRAPPOR



SKALA 1:100 (A3)

OMRÅDE

Inom Vallgraven


ADRESS

Kaserntorget 6


LOKALAREA: (CIRKA)

675 m²

SEKTION

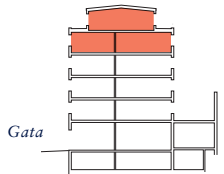

ORIENTERINGSVY

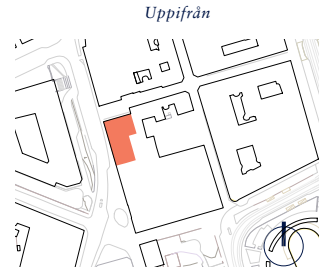

FÖRKLARINGAR

- Pentry-pausrum
- Touch down/loungeyta
- Mötesrum
- Arbetsplatser
- Övrigt


ARKITEKT

KROOK
& TJÄDER



LOKALFAKTABLAD

Inom Vallgraven 32:1 - Kaserntorget 6

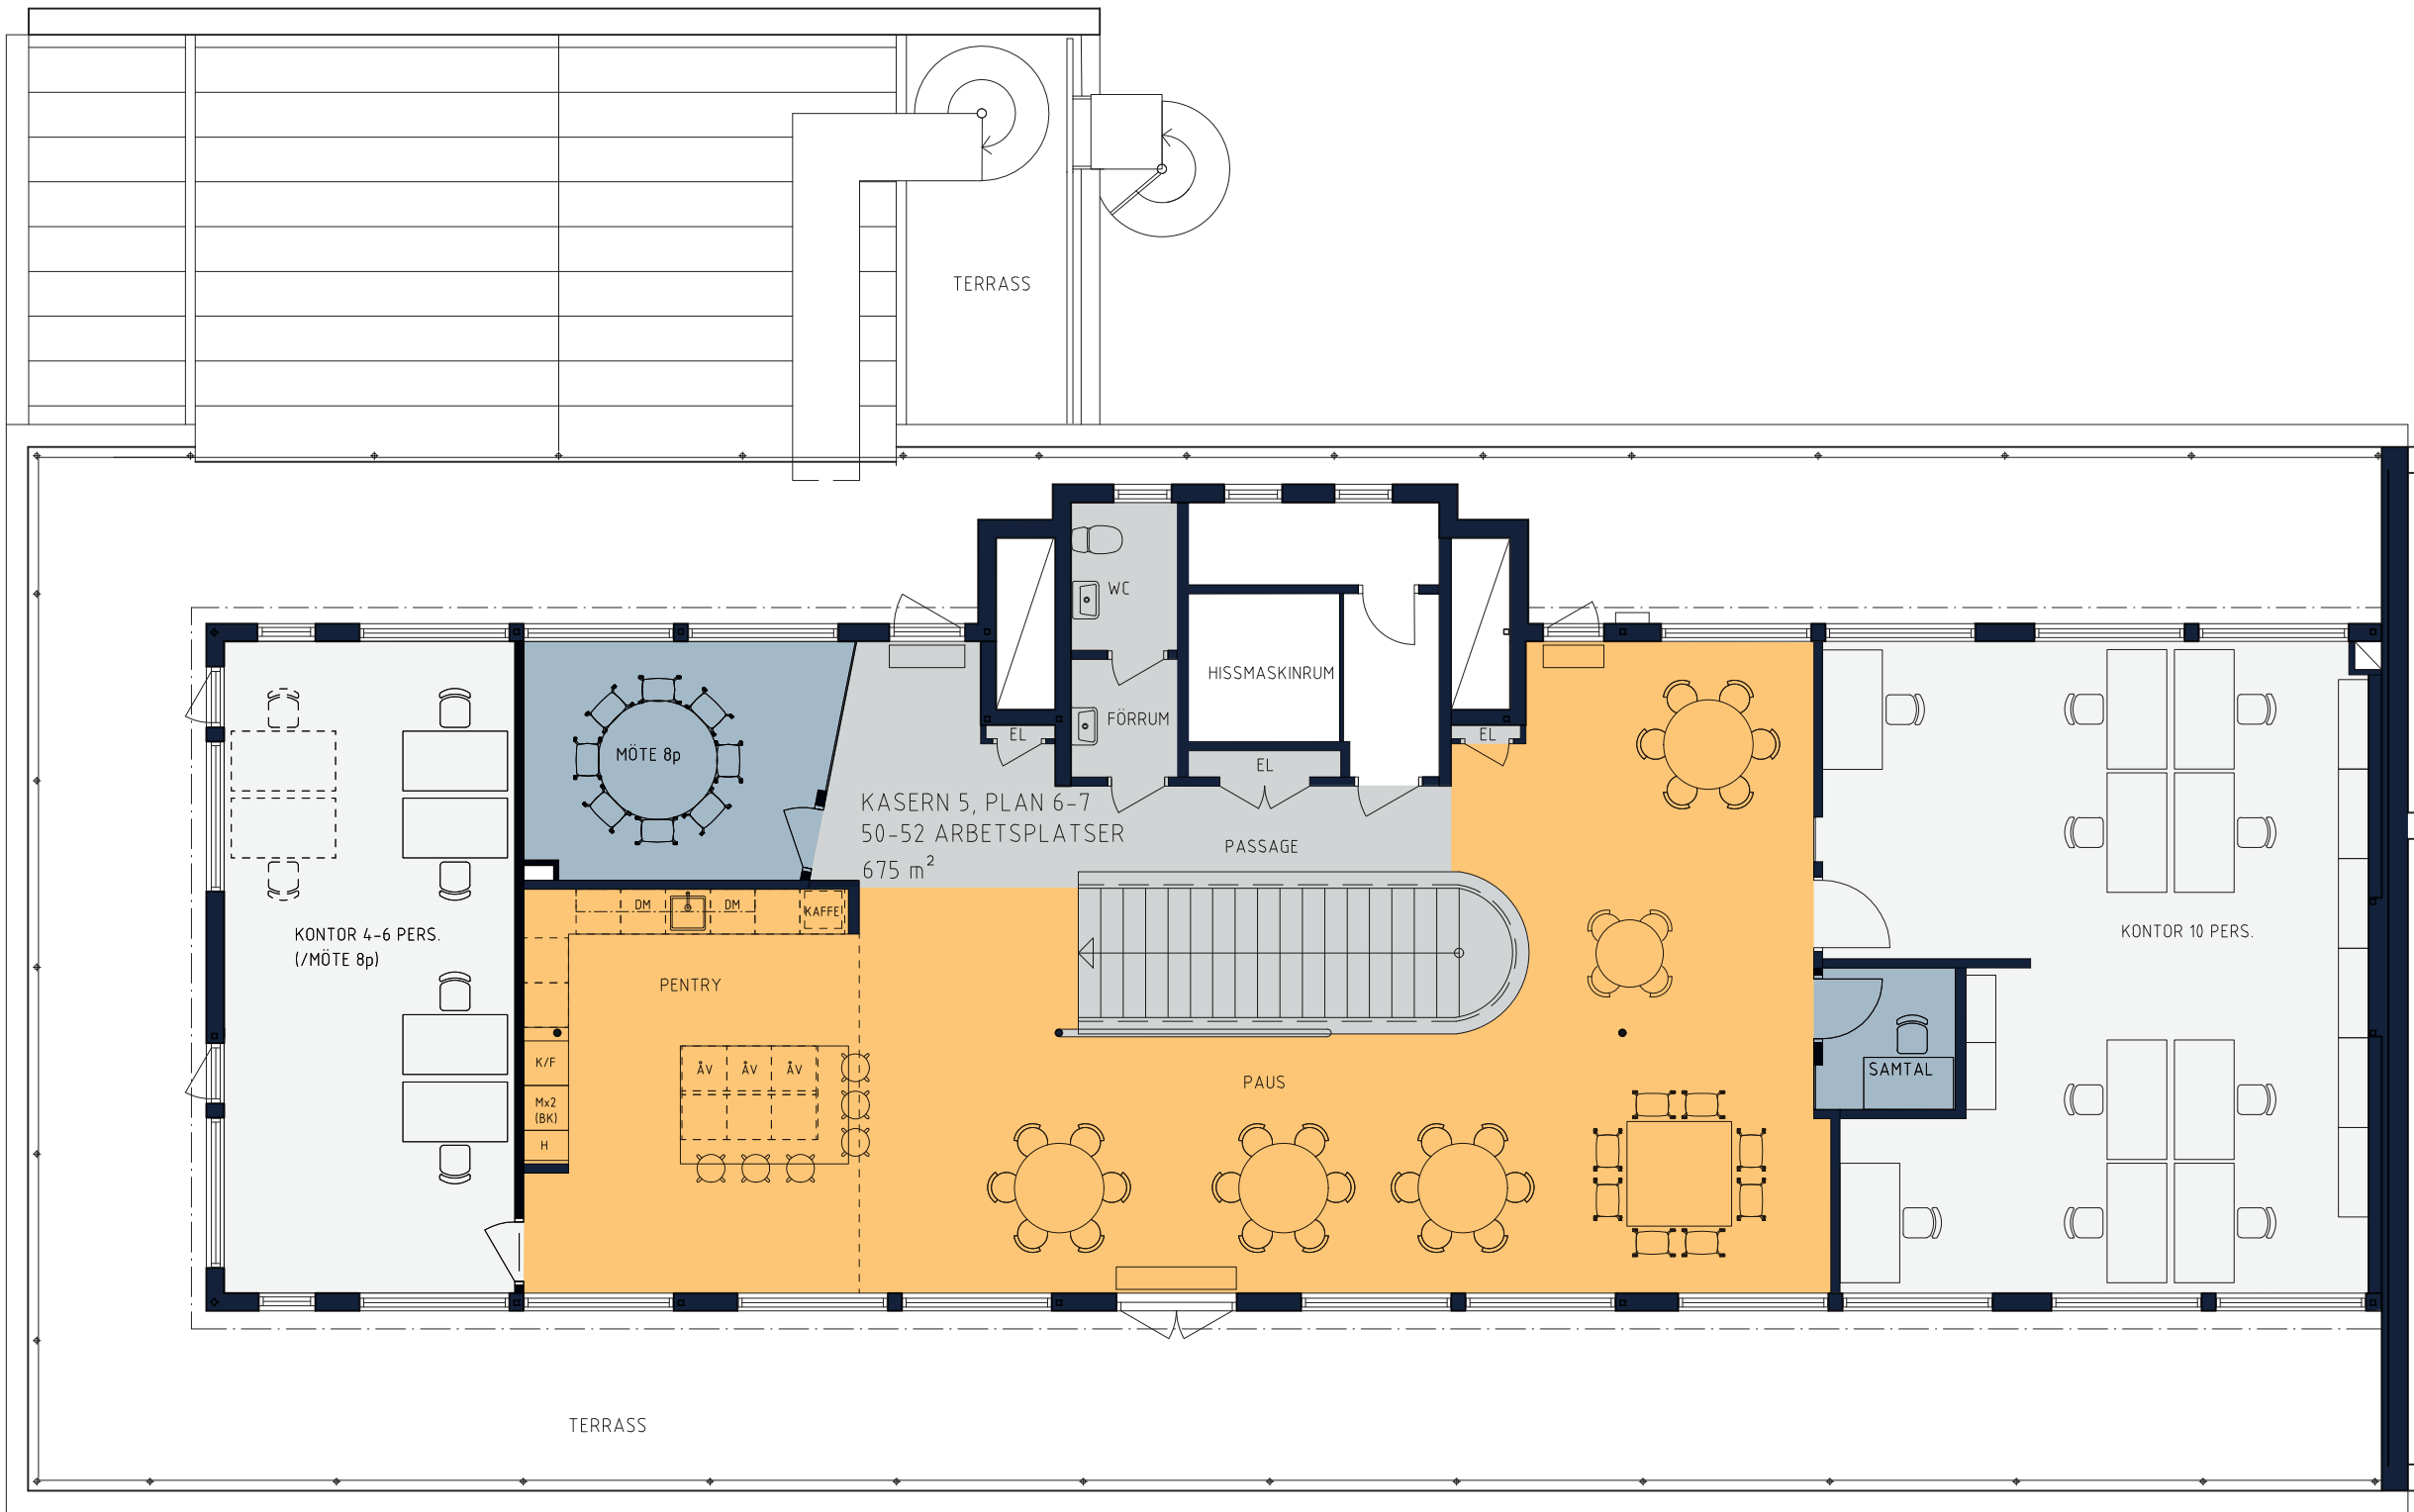

OMRÅDE

Inom Vallgraven


ADRESS

Kaserntorget 6


LOKALAREA: (CIRKA)

675 m²

SEKTION

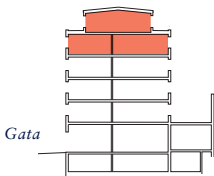

ORIENTERINGSVY

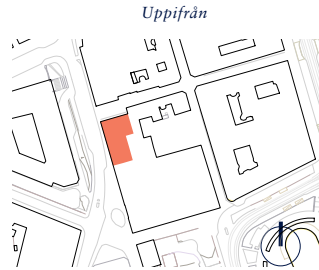

FÖRKLARINGAR

- Pentry-pausrum
- Touch down/loungeyta
- Mötesrum
- Arbetsplatser
- Övrigt

ARKITEKT

KROOK & TJÄDER



Upprättad: 2022-09-30
Wallenstam förbehåller sig rätten till ändringar.

SKALA 1:100 (A3)

LOKALFAKTABLAD

Inom Vallgraven 32:1 - Kaserntorget 6



PLAN 6, 4 TRAPPOR




SKALA 1:100 (A3)

OMRÅDE
Inom Vallgraven

ADRESS
Kaserntorget 6

LOKALAREA: (CIRKA)
675 m²

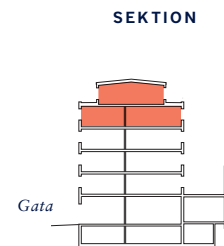

- FÖRKLARINGAR
- Pentry-pausrum
 - Touch down/loungeyta
 - Mötesrum
 - Arbetsplatser
 - Övrigt


ARKITEKT
KROOK
& TJÄDER



Upprättad: 2022-09-30
Wallenstam förbehåller sig rätten till ändringar.

LOKALFAKTABLAD

Inom Vallgraven 32:1 - Kaserntorget 6

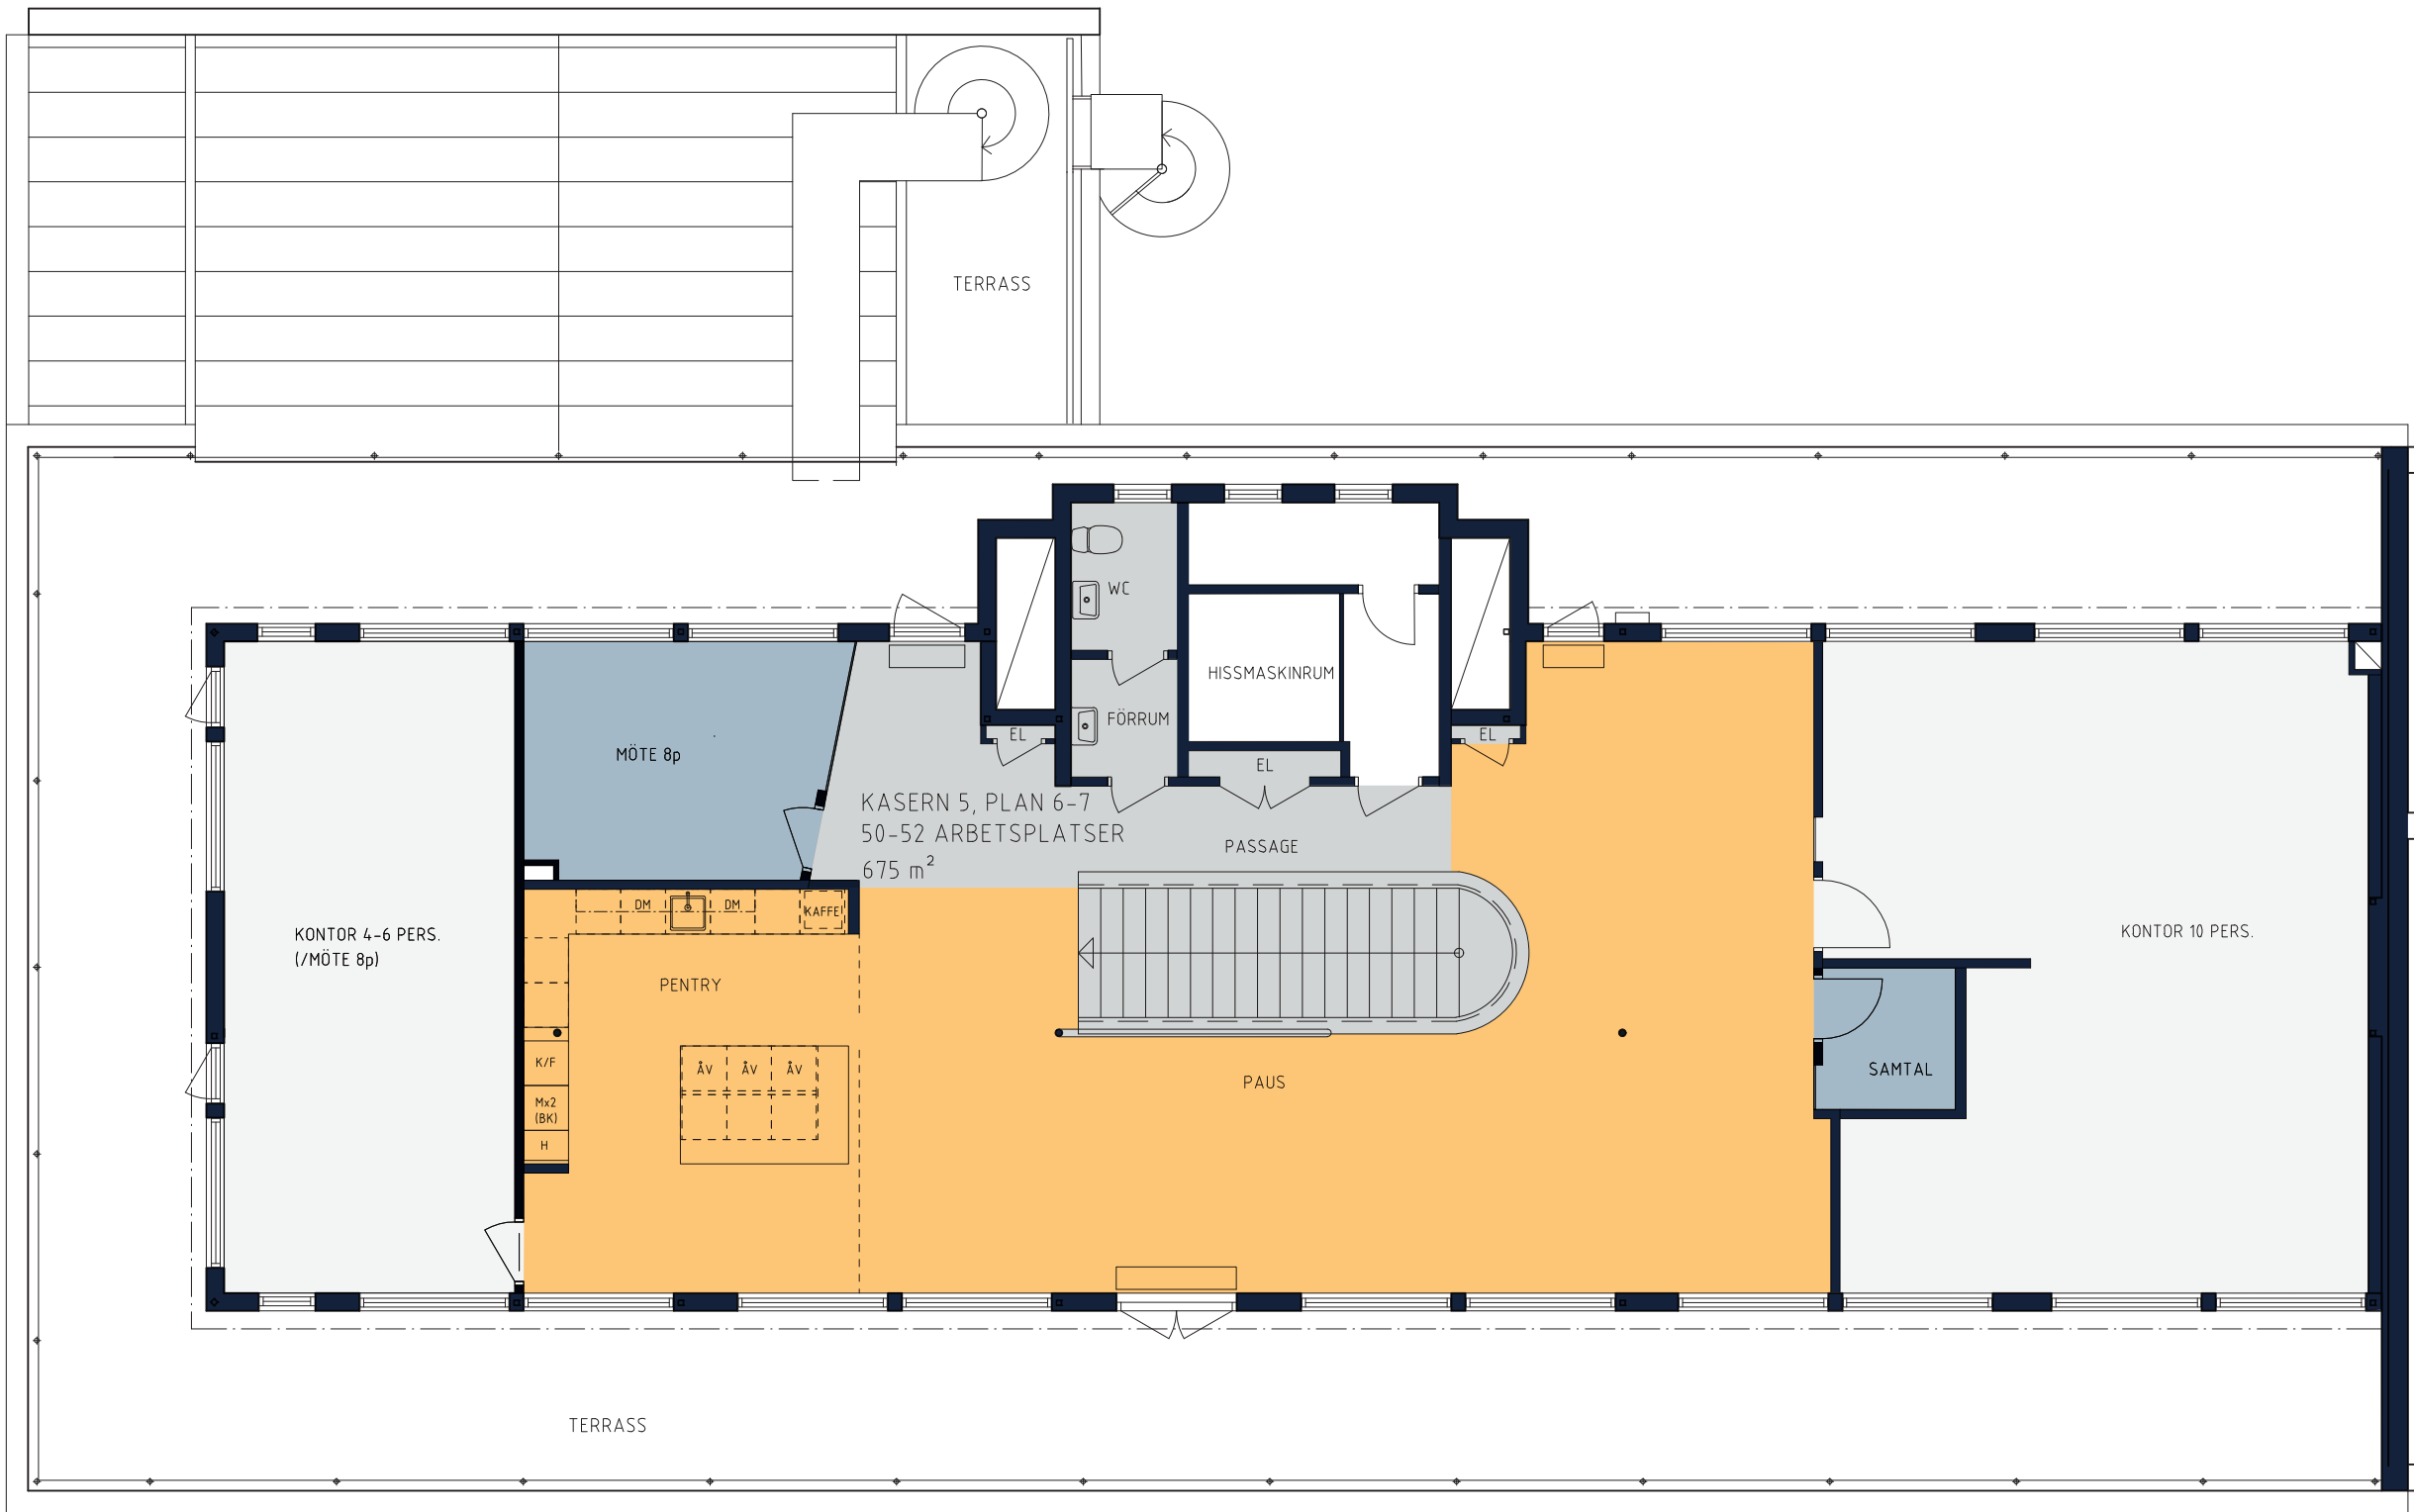

OMRÅDE



Inom Vallgraven

ADRESS

Kaserntorget 6

LOKALAREA: (CIRKA)

675 m²

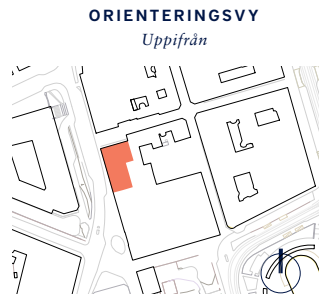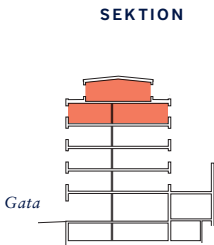

- FÖRKLARINGAR
- Pentry-pausrum
 - Touch down/loungeyta
 - Mötesrum
 - Arbetsplatser
 - Övrigt

ARKITEKT

KROOK
& TJÄDER



Upprättad: 2022-09-30
Wallenstam förbehåller sig rätten till ändringar.

SKALA 1:100 (A3)