


## Kvarteret Kvarnen-Mölnlycke fabriker

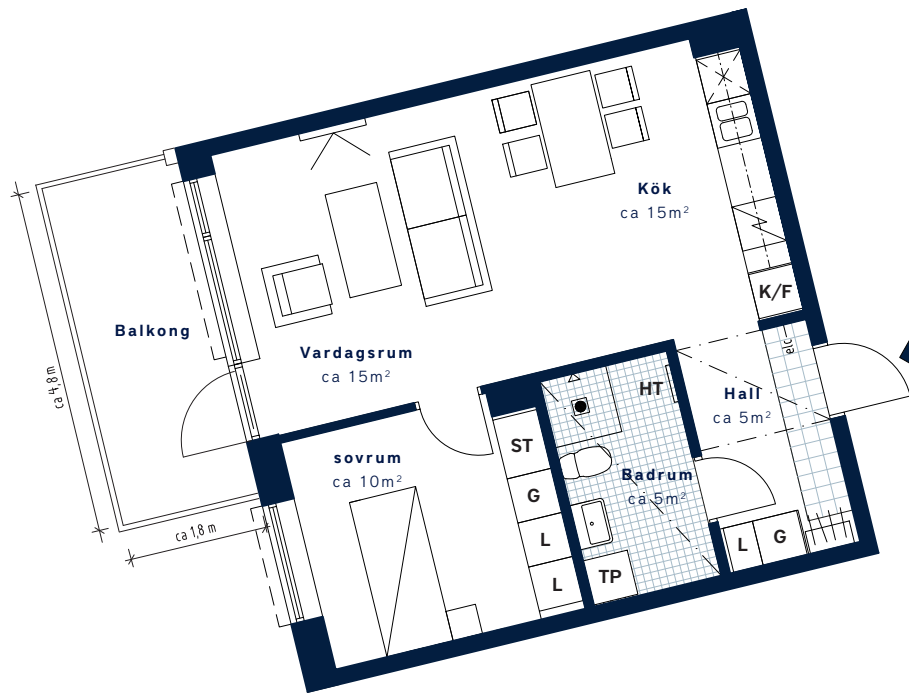

SKALA 1:100 (A4)

<p><b>LÄGENHETSNUMMER:</b> <b>3406</b> nationellt nr: 1406</p>	<p><b>BOAREA: (CIRKA)</b> <b>50 m<sup>2</sup></b></p>	<p><b>ANTAL RUM OCH KÖK</b> <b>2</b></p>														
<p><b>ORIENTERINGSVY</b> Uppifrån</p> <p>Mjölarens väg 7</p>	<p><b>FASADVY</b> Sydväst från Mjölarens väg</p>	<p><b>FÖRKLARINGAR</b></p> <table border="0"> <tr> <td> Garderob</td> <td> Hatthylla</td> </tr> <tr> <td> Städsåp</td> <td> Klinker</td> </tr> <tr> <td> Linnesåp</td> <td> Multimediauttag</td> </tr> <tr> <td> Spis/ugn</td> <td> etc</td> </tr> <tr> <td> Kyl/Frys</td> <td> Gipsinklädnad i tak</td> </tr> <tr> <td> Diskmaskin (Förberett för mikro i översåp)</td> <td> Handdukstork</td> </tr> <tr> <td> Tvåttpelare</td> <td> Öppningsbart fönster</td> </tr> </table>	Garderob	Hatthylla	Städsåp	Klinker	Linnesåp	Multimediauttag	Spis/ugn	etc	Kyl/Frys	Gipsinklädnad i tak	Diskmaskin (Förberett för mikro i översåp)	Handdukstork	Tvåttpelare	Öppningsbart fönster
Garderob	Hatthylla															
Städsåp	Klinker															
Linnesåp	Multimediauttag															
Spis/ugn	etc															
Kyl/Frys	Gipsinklädnad i tak															
Diskmaskin (Förberett för mikro i översåp)	Handdukstork															
Tvåttpelare	Öppningsbart fönster															