


Kvarteret Kvarnen-Mölnlycke fabriker

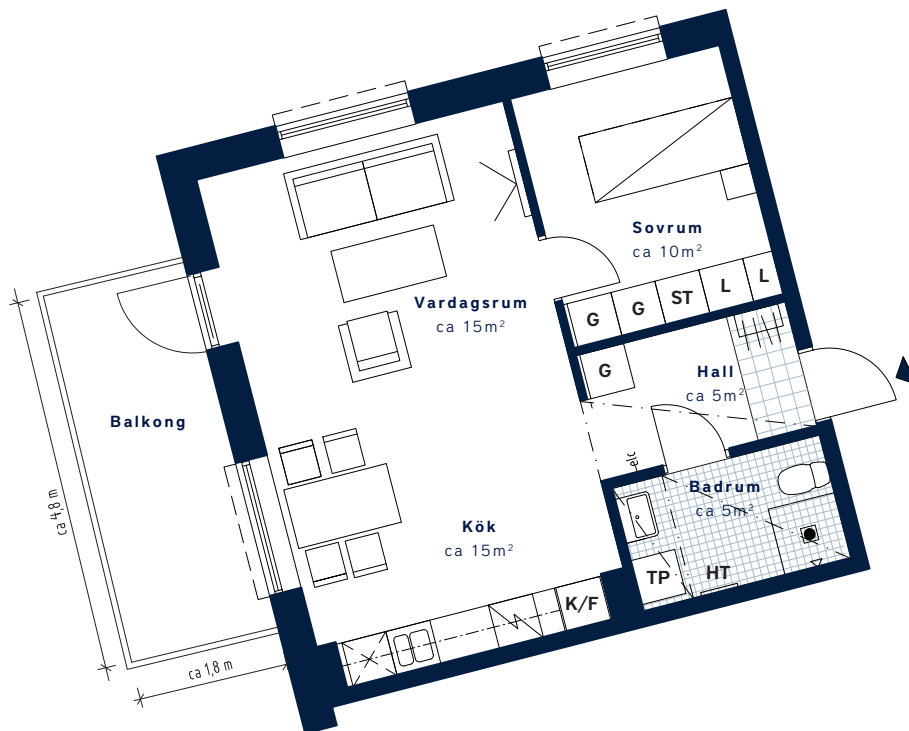

SKALA 1:100 (A4)

| | | | | | | | | | | | | | | | | |
|--|---|---|----------|-----------|----------|---------|-----------|-----------------|----------|-----------|----------|---------------------|--|--------------|-------------|----------------------|
| <p>LÄGENHETSNUMMER: 3807 nationellt nr: 1807</p> | <p>BOAREA: (CIRKA) 50 m²</p> | <p>ANTAL RUM OCH KÖK 2</p> | | | | | | | | | | | | | | |
| <p>ORIENTERINGSVY Uppifrån</p> | <p>FASADVY Sydväst från Mjölarens väg</p> | <p>FÖRKLARINGAR</p> <table border="0"> <tr> <td> Garderob</td> <td> Hatthylla</td> </tr> <tr> <td> Städskap</td> <td> Klinker</td> </tr> <tr> <td> Linneskåp</td> <td> Multimediauttag</td> </tr> <tr> <td> Spis/ugn</td> <td> Elcentral</td> </tr> <tr> <td> Kyl/Frys</td> <td> Gipsinklädnad i tak</td> </tr> <tr> <td> Diskmaskin (Förberett för mikro i överskåp)</td> <td> Handdukstork</td> </tr> <tr> <td> Tvättpelare</td> <td> Öppningsbart fönster</td> </tr> </table> | Garderob | Hatthylla | Städskap | Klinker | Linneskåp | Multimediauttag | Spis/ugn | Elcentral | Kyl/Frys | Gipsinklädnad i tak | Diskmaskin (Förberett för mikro i överskåp) | Handdukstork | Tvättpelare | Öppningsbart fönster |
| Garderob | Hatthylla | | | | | | | | | | | | | | | |
| Städskap | Klinker | | | | | | | | | | | | | | | |
| Linneskåp | Multimediauttag | | | | | | | | | | | | | | | |
| Spis/ugn | Elcentral | | | | | | | | | | | | | | | |
| Kyl/Frys | Gipsinklädnad i tak | | | | | | | | | | | | | | | |
| Diskmaskin (Förberett för mikro i överskåp) | Handdukstork | | | | | | | | | | | | | | | |
| Tvättpelare | Öppningsbart fönster | | | | | | | | | | | | | | | |