


BOFAKTABLAD
 Kvarteret Kvarnen
 Mölnlycke fabriker

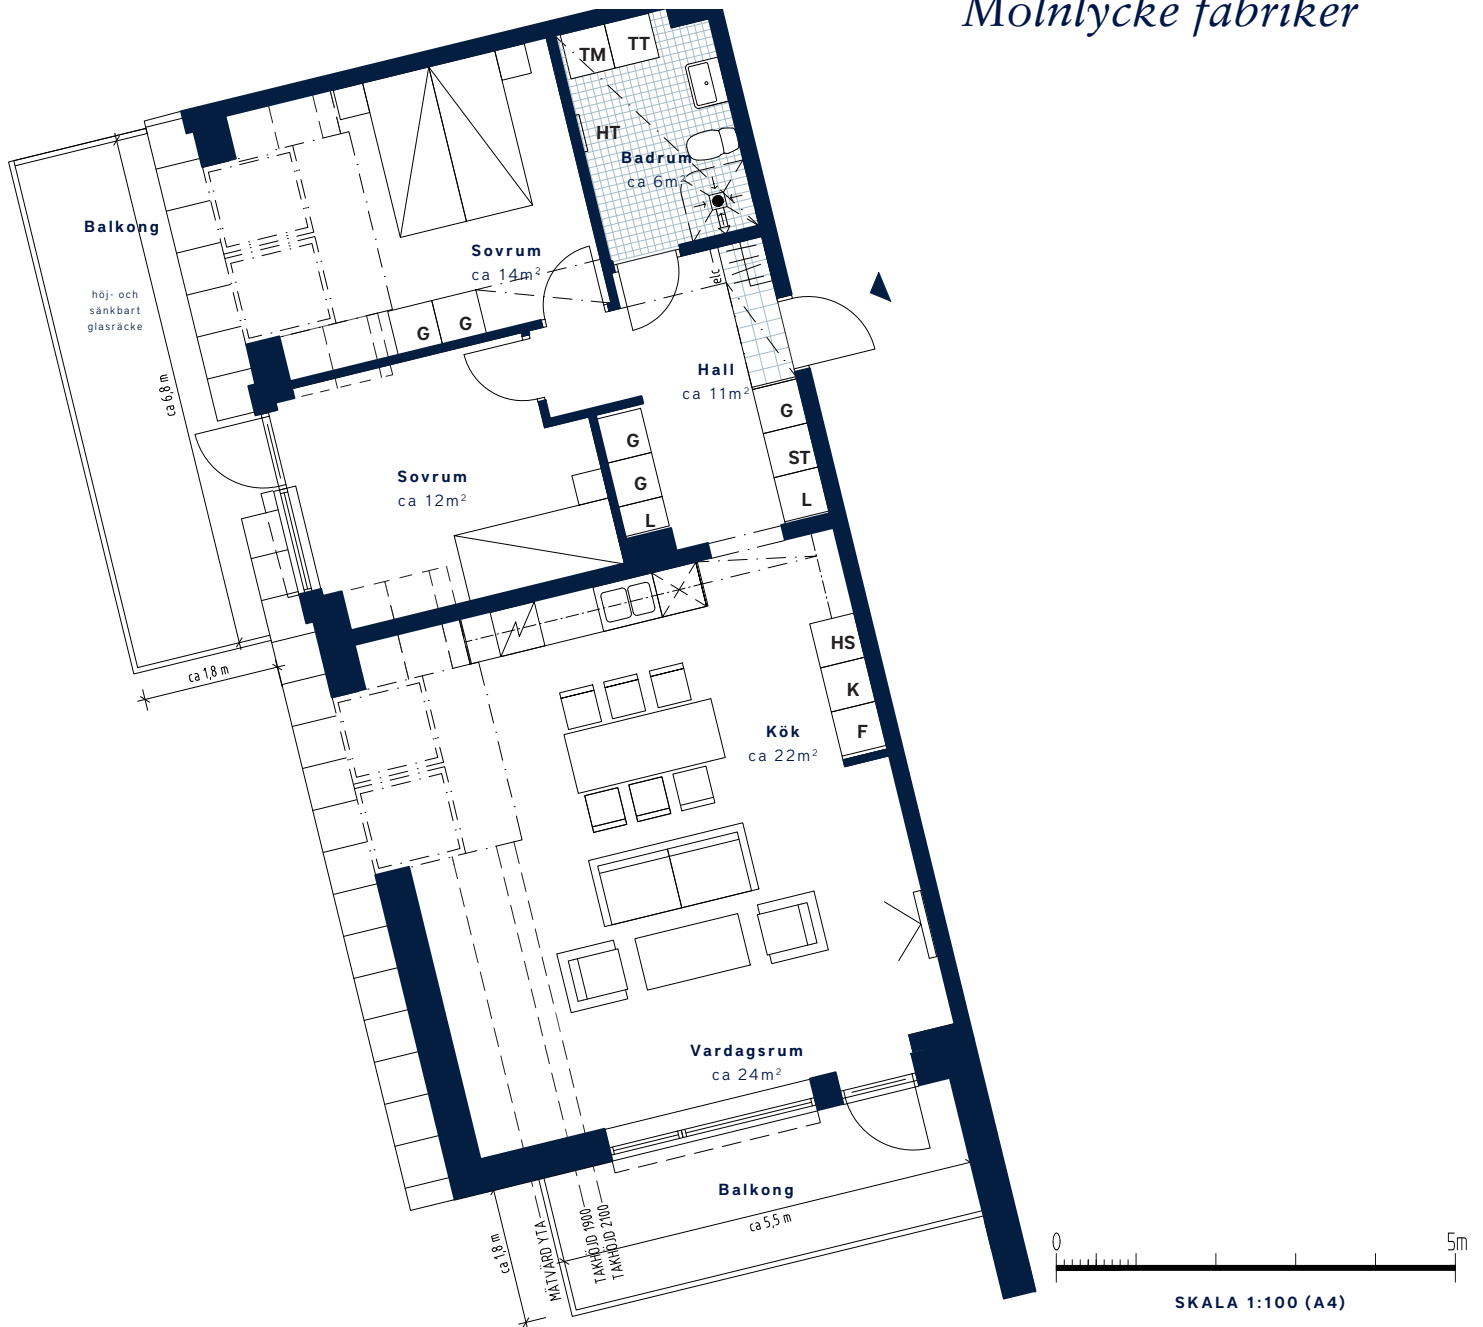

<p>LÄGENHETSNUMMER: 3904 nationellt nr: 1904</p>	<p>BOAREA: (CIRKA) 89 m²</p>	<p>ANTAL RUM OCH KÖK 3</p>																																				
<p>ORIENTERINGSVY Uppifrån</p> <p>Mjölarens väg 7</p>	<p>FASADVY Sydväst från Mjölarens väg</p>	<p>FÖRKLARINGAR</p> <table border="0"> <tr> <td>G</td><td>Garderob</td> <td>HS</td><td>Högsåp</td> </tr> <tr> <td>L</td><td>Linnesåp</td> <td></td><td>Hatthylla</td> </tr> <tr> <td>ST</td><td>Stådsåp</td> <td></td><td>Klinker</td> </tr> <tr> <td></td><td>Spis/ugn</td> <td></td><td>Multimediauttag</td> </tr> <tr> <td></td><td>Diskmaskin (Förberett för mikro i översåp)</td> <td>etc</td><td>Elcentral</td> </tr> <tr> <td>TM</td><td>Tvåttmaskin</td> <td></td><td>Gipsinklädnad i tak</td> </tr> <tr> <td>TT</td><td>Torktumlare</td> <td>HT</td><td>Handdukstork</td> </tr> <tr> <td>K</td><td>Kyl</td> <td></td><td>Öppningsbart vridfönster</td> </tr> <tr> <td>F</td><td>Frys</td> <td></td><td></td> </tr> </table>	G	Garderob	HS	Högsåp	L	Linnesåp		Hatthylla	ST	Stådsåp		Klinker		Spis/ugn		Multimediauttag		Diskmaskin (Förberett för mikro i översåp)	etc	Elcentral	TM	Tvåttmaskin		Gipsinklädnad i tak	TT	Torktumlare	HT	Handdukstork	K	Kyl		Öppningsbart vridfönster	F	Frys		
G	Garderob	HS	Högsåp																																			
L	Linnesåp		Hatthylla																																			
ST	Stådsåp		Klinker																																			
	Spis/ugn		Multimediauttag																																			
	Diskmaskin (Förberett för mikro i översåp)	etc	Elcentral																																			
TM	Tvåttmaskin		Gipsinklädnad i tak																																			
TT	Torktumlare	HT	Handdukstork																																			
K	Kyl		Öppningsbart vridfönster																																			
F	Frys																																					



Generell golvbeklägning om inget annat anges: ekparkett, trestav. Takhöjd ca 2,5 meter om inget annat anges. Den angivna lägenhetsstorleken kan skilja sig från summan av rummens enskilda areor då samtliga areor är avrundade, samt då den totala arean inkluderar innerväggar. Upprättad: 2021-03-12 - Wallenstam förbehåller sig rätten till ändringar.