
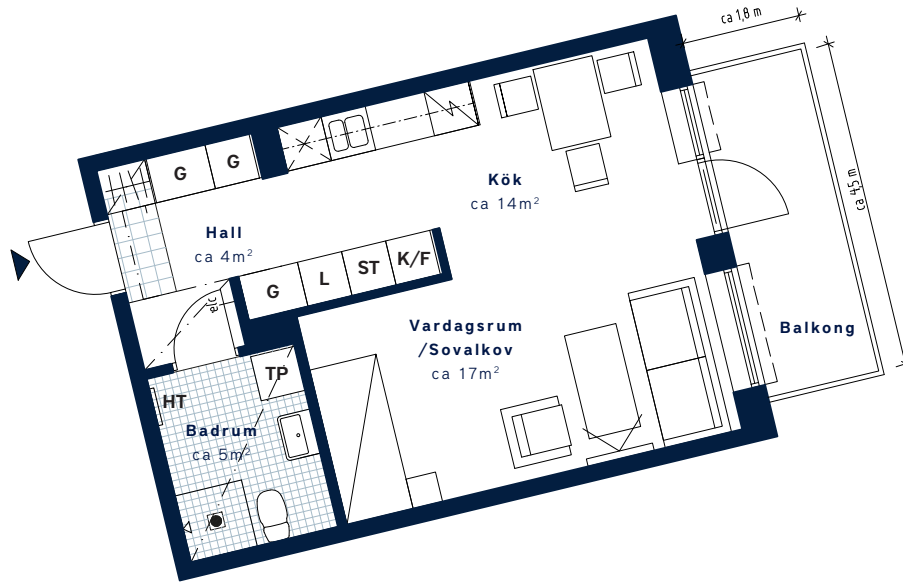
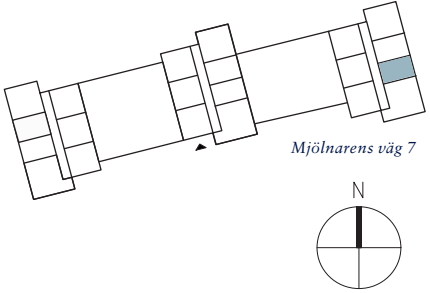


## Kvarteret Kvarnen-Mölnlycke fabriker

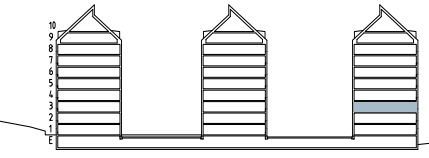

SKALA 1:100 (A4)

<p>LÄGENHETSNUMMER: <b>3303</b> nationellt nr: 1303</p>	<p>BOAREA: (CIRKA) <b>40 m<sup>2</sup></b></p>	<p>ANTAL RUM OCH KÖK <b>1</b></p>														
<p>ORIENTERINGSVY <i>Uppifrån</i></p> 	<p>FASADVY <i>Sydväst från Mjölarens väg</i></p> 	<p>FÖRKLARINGAR</p> <table border="0"> <tr> <td><b>G</b> Garderob</td> <td> Hatthylla</td> </tr> <tr> <td><b>ST</b> Städsåp</td> <td> Klinker</td> </tr> <tr> <td><b>L</b> Linnesåp</td> <td> Multimediauttag</td> </tr> <tr> <td> Spis/ugn</td> <td> Elcentral</td> </tr> <tr> <td><b>K/F</b> Kyl/Frys</td> <td> Gipsinklädnad i tak</td> </tr> <tr> <td> Diskmaskin <small>(Förberett för mikro i översåp)</small></td> <td> Handduksåp</td> </tr> <tr> <td><b>TP</b> Tvåttåp</td> <td> Öppningsbart fönster</td> </tr> </table>	<b>G</b> Garderob	Hatthylla	<b>ST</b> Städsåp	Klinker	<b>L</b> Linnesåp	Multimediauttag	Spis/ugn	Elcentral	<b>K/F</b> Kyl/Frys	Gipsinklädnad i tak	Diskmaskin <small>(Förberett för mikro i översåp)</small>	Handduksåp	<b>TP</b> Tvåttåp	Öppningsbart fönster
<b>G</b> Garderob	Hatthylla															
<b>ST</b> Städsåp	Klinker															
<b>L</b> Linnesåp	Multimediauttag															
Spis/ugn	Elcentral															
<b>K/F</b> Kyl/Frys	Gipsinklädnad i tak															
Diskmaskin <small>(Förberett för mikro i översåp)</small>	Handduksåp															
<b>TP</b> Tvåttåp	Öppningsbart fönster															