
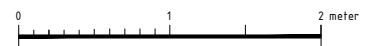


BOFAKTABLAD

Kvarteret Skogsvaktaren-Mölnlycke fabriker

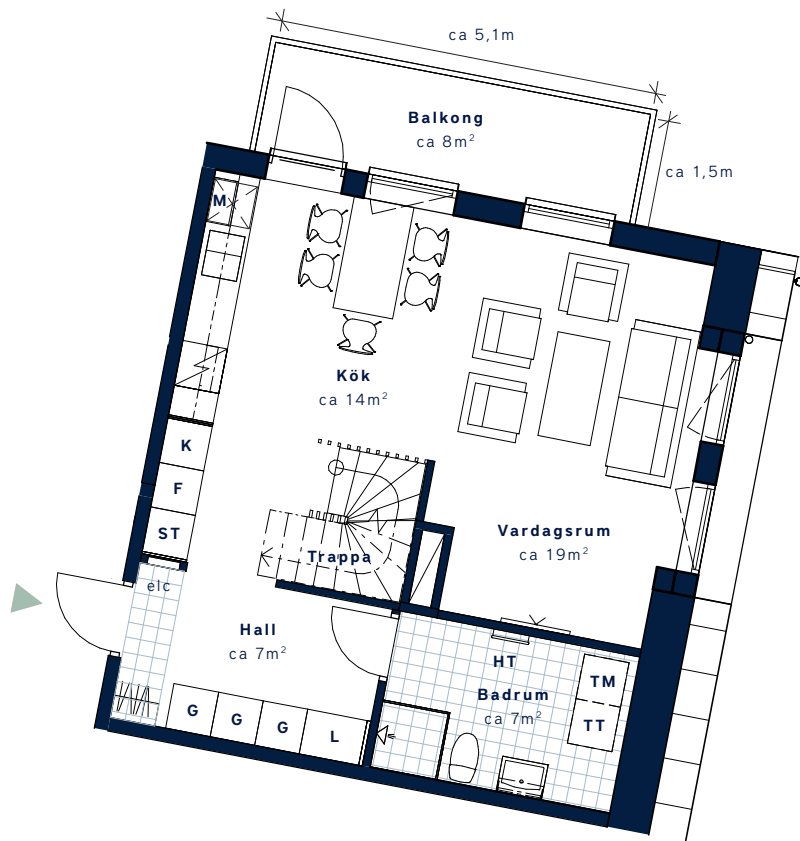



SKALA 1:100 (A4)

<p>LÄGENHETSNUMMER: 2906 nationellt nr: 1906</p>	<p>BOAREA: (CIRKA) 80 m²</p>	<p>ANTAL RUM OCH KÖK 3</p>																		
<p>ORIENTERINGSVY Uppifrån</p> <p>Disponentvägen</p>	<p>FASADVY Söder från Disponentvägen</p>	<p>FÖRKLARINGAR</p> <table border="0"> <tr> <td> Garderob</td> <td> Hatthylla</td> </tr> <tr> <td> Linneskåp</td> <td> Klinker</td> </tr> <tr> <td> Städskåp</td> <td> Multimediauttag</td> </tr> <tr> <td> Induktionshäll/ugn</td> <td> etc Elcentral</td> </tr> <tr> <td> Diskmaskin</td> <td> Gipsinlådning i tak</td> </tr> <tr> <td> Tvättmaskin</td> <td> Handdukstork</td> </tr> <tr> <td> Torktumlare</td> <td> Öppningsbart fönster</td> </tr> <tr> <td> Kyl</td> <td> Mikro i överskåp</td> </tr> <tr> <td> Frys</td> <td></td> </tr> </table>	Garderob	Hatthylla	Linneskåp	Klinker	Städskåp	Multimediauttag	Induktionshäll/ugn	etc Elcentral	Diskmaskin	Gipsinlådning i tak	Tvättmaskin	Handdukstork	Torktumlare	Öppningsbart fönster	Kyl	Mikro i överskåp	Frys	
Garderob	Hatthylla																			
Linneskåp	Klinker																			
Städskåp	Multimediauttag																			
Induktionshäll/ugn	etc Elcentral																			
Diskmaskin	Gipsinlådning i tak																			
Tvättmaskin	Handdukstork																			
Torktumlare	Öppningsbart fönster																			
Kyl	Mikro i överskåp																			
Frys																				





Generell golvbeläggning om inget annat anges: ekparkett, trestav. Takhöjd ca 2,5 meter om inget annat anges. Den angivna lägenhetsstorleken kan skilja sig från summan av rummens enskilda areor då samtliga areor är avrundade, samt då den totala arean inkluderar innerväggar. Upprättad: 2022-08-05 – Wallenstam förbehåller sig rätten till ändringar.

Kvarteret Skogsvaktaren-Mölnlycke fabriker

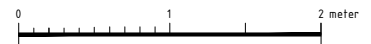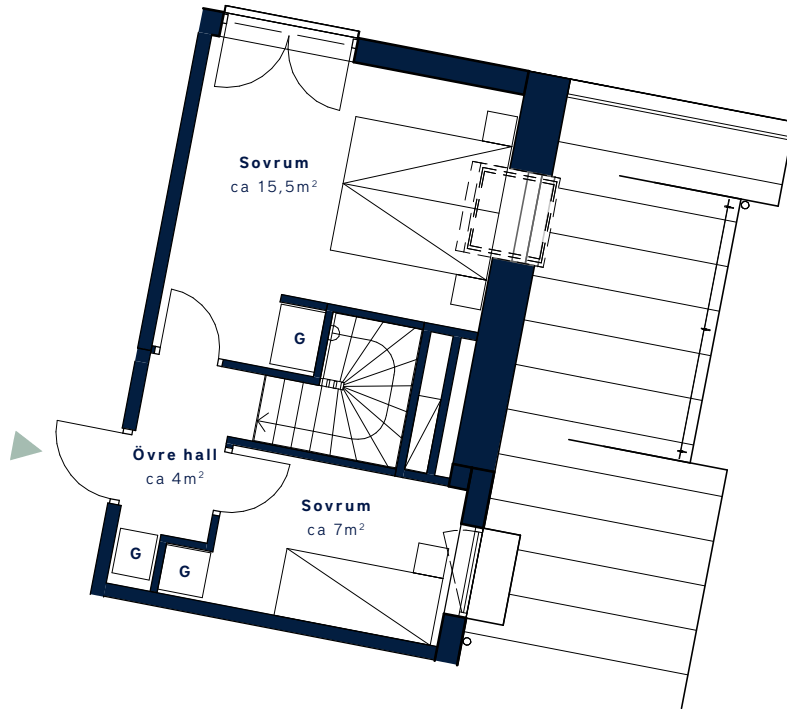

SKALA 1:100 (A4)
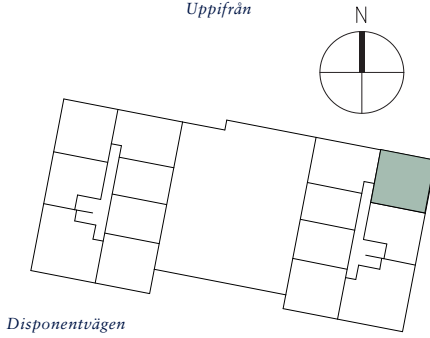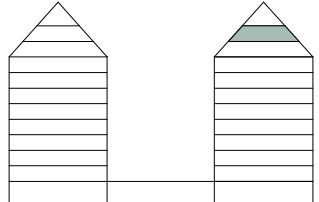
<p>LÄGENHETSNUMMER: 2906 nationellt nr: 1906</p>	<p>BOAREA: (CIRKA) 80 m²</p>	<p>ANTAL RUM OCH KÖK 3</p>																		
<p>ORIENTERINGSVY Uppifrån</p>  <p>Disponentvägen</p>	<p>FASADVY Söder från Disponentvägen</p> 	<p>FÖRKLARINGAR</p> <table border="0"> <tr> <td> Garderob</td> <td> Hatthylla</td> </tr> <tr> <td> Linneskåp</td> <td> Klinker</td> </tr> <tr> <td> Städsåp</td> <td> Multimediauttag</td> </tr> <tr> <td> Induktionshäll/ugn</td> <td> Elcentral</td> </tr> <tr> <td> Diskmaskin</td> <td> Gipsinklädnad i tak</td> </tr> <tr> <td> Tvättmaskin</td> <td> Handdukstork</td> </tr> <tr> <td> Torktumlare</td> <td> Öppningsbart fönster</td> </tr> <tr> <td> Kyl</td> <td> Mikro i överskåp</td> </tr> <tr> <td> Frys</td> <td></td> </tr> </table>	Garderob	Hatthylla	Linneskåp	Klinker	Städsåp	Multimediauttag	Induktionshäll/ugn	Elcentral	Diskmaskin	Gipsinklädnad i tak	Tvättmaskin	Handdukstork	Torktumlare	Öppningsbart fönster	Kyl	Mikro i överskåp	Frys	
Garderob	Hatthylla																			
Linneskåp	Klinker																			
Städsåp	Multimediauttag																			
Induktionshäll/ugn	Elcentral																			
Diskmaskin	Gipsinklädnad i tak																			
Tvättmaskin	Handdukstork																			
Torktumlare	Öppningsbart fönster																			
Kyl	Mikro i överskåp																			
Frys																				

