


BOFAKTABLAD

Kv Utsikten – Kallebäcks Terrasser

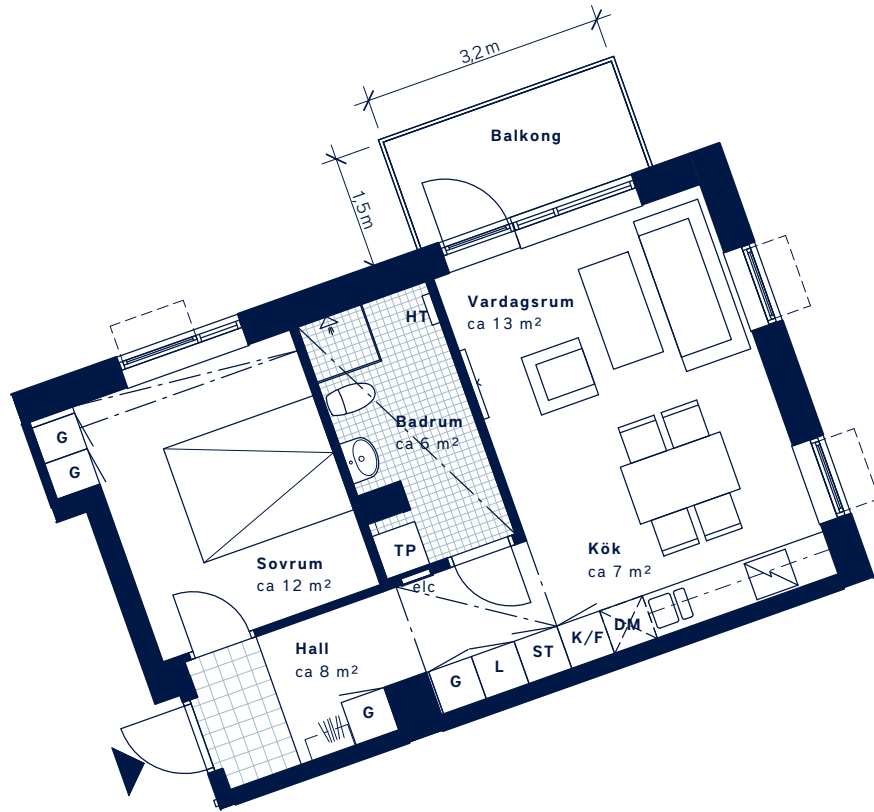

SKALA 1:100 (A4)

<p>LÄGENHETSNUMMER: 1043 Nationellt nr: 1303</p>	<p>BOAREA: (CIRKA) 48 m²</p>	<p>ANTAL RUM OCH KÖK 2</p>																				
<p>ORIENTERINGSVY Uppifrån</p>	<p>FASADVY Sydost från Filmjölksgatan</p>	<p>FÖRKLARINGAR</p> <table border="0"> <tr> <td>G Garderob</td> <td>TP Tvättpelare</td> </tr> <tr> <td>L Linneskåp</td> <td> Klinker</td> </tr> <tr> <td>ST Städskåp</td> <td>HT Handduktork</td> </tr> <tr> <td> Spis</td> <td> Gipsinklädnad</td> </tr> <tr> <td>K Kyl</td> <td> Öppningsbart fönster</td> </tr> <tr> <td>F Frys</td> <td> Öppningsbart vridfönster</td> </tr> <tr> <td>K/F Kyl/Frys</td> <td> Hatthylla</td> </tr> <tr> <td>DM Diskmaskin</td> <td> Multimediauttag</td> </tr> <tr> <td>TM Tvättmaskin</td> <td>Elc Elcentral</td> </tr> <tr> <td>TT Torktumlare</td> <td>Förberett för mikro i överskåp</td> </tr> </table>	G Garderob	TP Tvättpelare	L Linneskåp	Klinker	ST Städskåp	HT Handduktork	Spis	Gipsinklädnad	K Kyl	Öppningsbart fönster	F Frys	Öppningsbart vridfönster	K/F Kyl/Frys	Hatthylla	DM Diskmaskin	Multimediauttag	TM Tvättmaskin	Elc Elcentral	TT Torktumlare	Förberett för mikro i överskåp
G Garderob	TP Tvättpelare																					
L Linneskåp	Klinker																					
ST Städskåp	HT Handduktork																					
Spis	Gipsinklädnad																					
K Kyl	Öppningsbart fönster																					
F Frys	Öppningsbart vridfönster																					
K/F Kyl/Frys	Hatthylla																					
DM Diskmaskin	Multimediauttag																					
TM Tvättmaskin	Elc Elcentral																					
TT Torktumlare	Förberett för mikro i överskåp																					



Generell golvbeläggning om inget annat anges: ekparkett, trestav. Takhöjd ca 2,5 meter om inget annat anges. Den angivna lägenhetsstorleken kan skilja sig från summan av rummens enskilda areor då samtliga areor är avrundade, samt då den totala arean inkluderar innerväggar. Upprättad: 2022-03-01. Wallenstam förbehåller sig rätten till ändringar.