


Packrummet 13, Kv 1 - Årstabergr

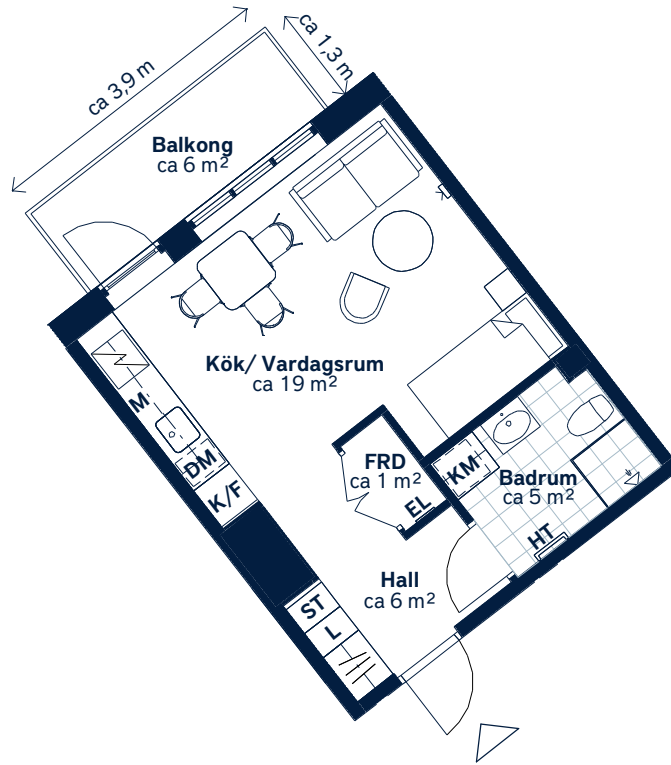

SKALA 1 : 100 (A4)

<p>LÄGENHETSNUMMER: 0832</p>	<p>BOAREA: (CIRKA) 30m²</p>	<p>ANTAL RUM OCH KÖK: 1</p>																
<p>ORIENTERINGSVY <i>Uppifrån</i></p>	<p>FASADVY <i>Vy från Årstabergrvägen</i></p>	<p>FÖRKLARINGAR</p> <table border="0"> <tr> <td>L Linneskåp</td> <td> Klinker</td> </tr> <tr> <td>ST Stådsåp</td> <td> Öppningsbart fönster</td> </tr> <tr> <td> Spishäll</td> <td> Multimediauttag</td> </tr> <tr> <td>K/F Kyl/frys</td> <td>EL Elcentral</td> </tr> <tr> <td>DM Diskmaskin</td> <td>FRD Förråd</td> </tr> <tr> <td>M Mikrovågsugn</td> <td> Hallmöbel</td> </tr> <tr> <td>KM Kombimaskin</td> <td></td> </tr> <tr> <td>HT Handdukstork</td> <td></td> </tr> </table>	L Linneskåp	Klinker	ST Stådsåp	Öppningsbart fönster	Spishäll	Multimediauttag	K/F Kyl/frys	EL Elcentral	DM Diskmaskin	FRD Förråd	M Mikrovågsugn	Hallmöbel	KM Kombimaskin		HT Handdukstork	
L Linneskåp	Klinker																	
ST Stådsåp	Öppningsbart fönster																	
Spishäll	Multimediauttag																	
K/F Kyl/frys	EL Elcentral																	
DM Diskmaskin	FRD Förråd																	
M Mikrovågsugn	Hallmöbel																	
KM Kombimaskin																		
HT Handdukstork																		

Generell golvbeläggning om inget annat anges: Askparkett.

Takhöjd ca 2,5 meter. Lägre takhöjd i hall och badrum. Väggsåp ovan KM.

Den angivna lägenhetsstorleken kan skilja sig från summan av rummens enskilda areor då samtliga areor är avrundade, samt då den totala arean inkluderar innerväggar. Upprättad: 2025-11-27 - Wallenstam förbehåller sig rätten till ändringar.