


BOFAKTABLAD

Kompositören - Uppsala, Rosendal

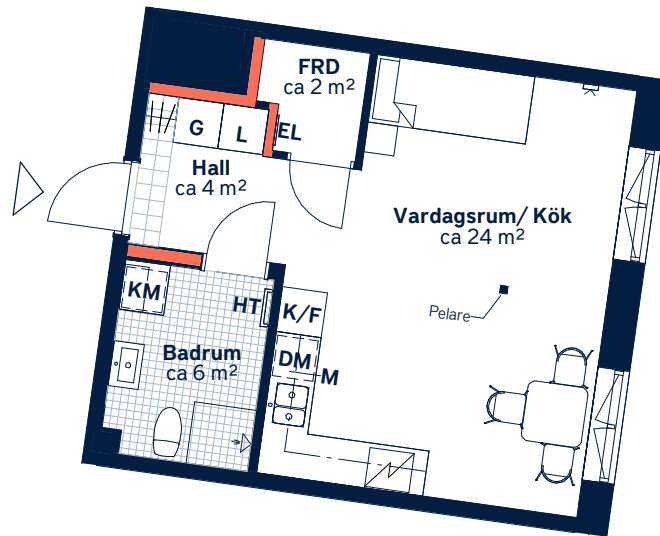

Ej lämplig vägg att borra i på grund av el/rör-installationer och brandskydd.



SKALA 1 : 100 (A4)

<p>LÄGENHETSNUMMER: 4024</p>	<p>BOAREA: (CIRKA) 35m²</p>	<p>ANTAL RUM OCH KÖK: 1</p>														
<p>ORIENTERINGSVY <i>Uppifrån</i></p>	<p>FASADVY <i>Vy från Honungsgatan</i></p>	<p>FÖRKLARINGAR</p> <table border="0"> <tr> <td>G Garderob</td> <td>M Mikrovågsugn</td> </tr> <tr> <td>L Linneskåp</td> <td> Hatthylla</td> </tr> <tr> <td> Spishäll</td> <td> Klinker</td> </tr> <tr> <td>K/F Kyl/frys</td> <td> Öppningsbart fönster</td> </tr> <tr> <td>DM Diskmaskin</td> <td> Multimediauttag</td> </tr> <tr> <td>KM Kombimaskin</td> <td>EL Elcentral</td> </tr> <tr> <td>HT Handdukstork</td> <td>FRD Förråd</td> </tr> </table>	G Garderob	M Mikrovågsugn	L Linneskåp	Hatthylla	Spishäll	Klinker	K/F Kyl/frys	Öppningsbart fönster	DM Diskmaskin	Multimediauttag	KM Kombimaskin	EL Elcentral	HT Handdukstork	FRD Förråd
G Garderob	M Mikrovågsugn															
L Linneskåp	Hatthylla															
Spishäll	Klinker															
K/F Kyl/frys	Öppningsbart fönster															
DM Diskmaskin	Multimediauttag															
KM Kombimaskin	EL Elcentral															
HT Handdukstork	FRD Förråd															



Generell golveläggning om inget annat anges: Ekparkett, 3-stav. Takhöjd ca 2,5 meter om inget annat anges.
Den angivna lägenhetsstorleken kan skilja sig från summan av rummens enskilda areor då samtliga areor är avrundade, samt då den totala arean inkluderar innerväggar. Upprättad: 2022-08-02 - Wallenstam förbehåller sig rätten till ändringar.