


BOFAKTABLAD

Packrummet 13, Kv 1 - Årstaberg

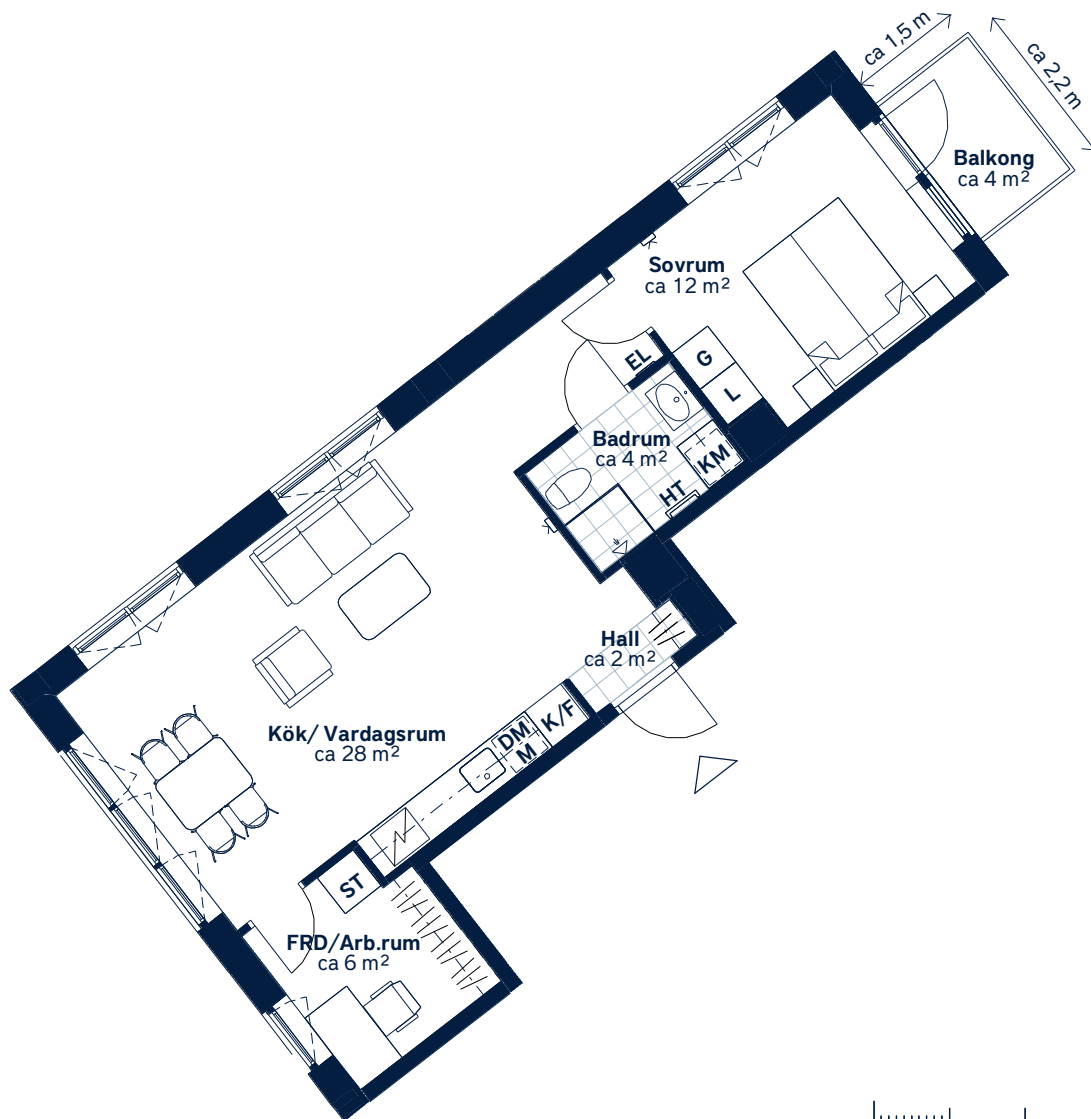

SKALA 1 : 100 (A4)

LÄGENHETSNUMMER:

0121

BOAREA: (CIRKA)


55m²

ANTAL RUM OCH KÖK:

2


ORIENTERINGSVY

Uppifrån

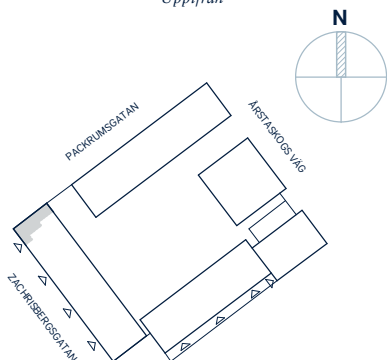

FASADVY

Vy från Årstabergsvägen

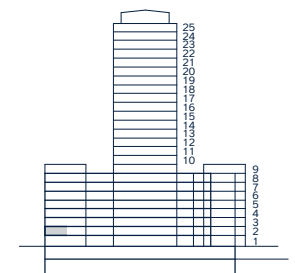

FÖRKLARINGAR

G	Garderob		Hatthylla
L	Linneskåp		Klinker
ST	Städsåp		Öppningsbart fönster
	Spishäll		Multimediauttag
K/F	Kyl/frys	EL	Elcentral
DM	Diskmaskin	FRD	Förråd
M	Mikrovågsugn		
KM	Kombimaskin		
HT	Handdukstork		

Generell golvbeläggning om inget annat anges: Askparkett.

Takhöjd ca 2,5 meter. Lägre takhöjd i hall och badrum. Väggsåp ovan KM.

Den angivna lägenhetsstorleken kan skilja sig från summan av rummens enskilda areor då samtliga areor är avrundade, samt då den totala arean inkluderar innerväggar. Upprättad: 2025-11-27 - Wallenstam förbehåller sig rätten till ändringar.