


BOFAKTABLAD

Älta Torg Kv.1 - Älta, Nacka

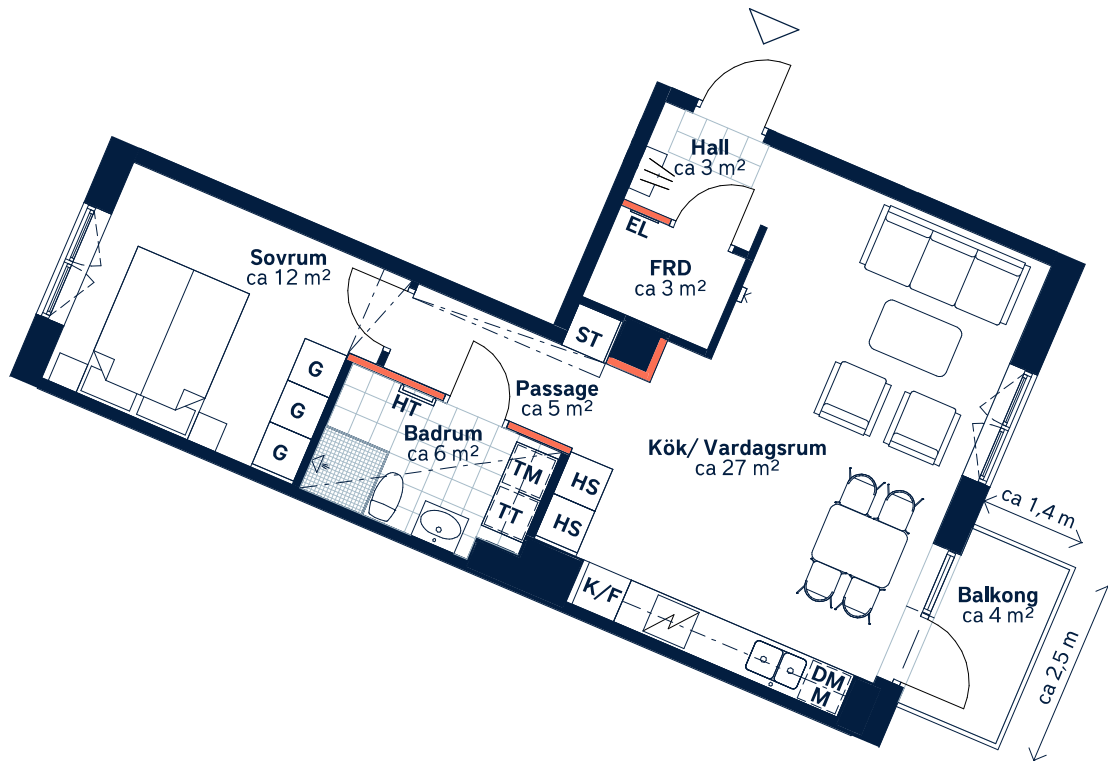

Ej lämplig vägg att borra i på grund av el/rör-installationer och brandskydd.



SKALA 1 : 100 (A4)

LÄGENHETSNUMMER: 1308	BOAREA: (CIRKA) 55m²	ANTAL RUM OCH KÖK: 2
ORIENTERINGSVY Uppifrån	FASADVY Vy från Hallongatan	FÖRKLARINGAR G Garderob ST Städsåp Spishäll K/F Kyl/frys DM Diskmaskin M Mikrovågsugn TM Tvättmaskin TT Torktumlare HT Handdukstork HS Högsåp Hatthylla Klinker Öppningsbart fönster Multimediauttag EL Elcentral Sänkt undertak FRD Förråd

Generell golvbeläggning om inget annat anges: ekparkett, 3-stav.
Takhöjd ca 2,6 meter om inget annat anges. Takhöjd vid sänkt undertak ca 2,3 meter. Väggsåp ovan TM och TT.
Den angivna lägenhetsstorleken kan skilja sig från summan av rummens enskilda areor då samtliga areor är avrundade, samt då den totala arean inkluderar innerväggar. Upprättad: 2024-02-27 - Wallenstam förbehåller sig rätten till ändringar.

