


Packrummet 13, Kv 1 - Årstaberg

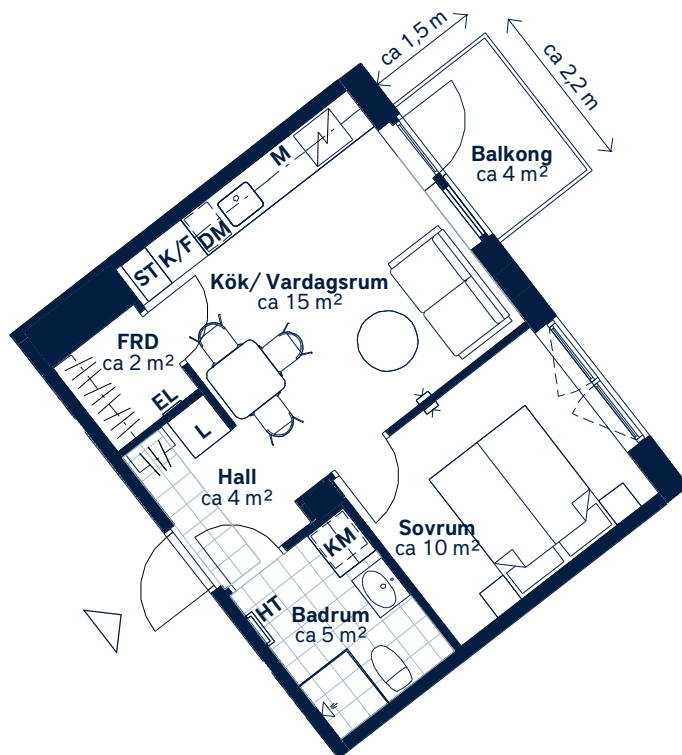

SKALA 1 : 100 (A4)

LÄGENHETSNUMMER:

0352

BOAREA: (CIRKA)


35m²

ANTAL RUM OCH KÖK:

2


ORIENTERINGSVY

Uppifrån

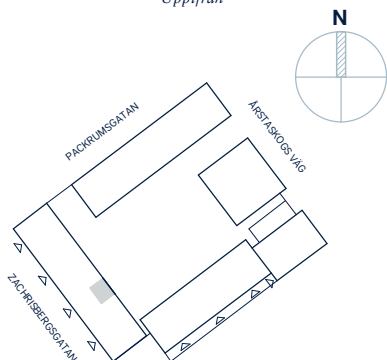

FASADVY

Vy från Årstabergsvägen

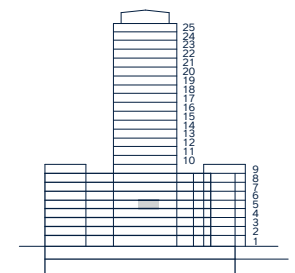

FÖRKLARINGAR

L	Linneskåp		Hatthylla
ST	Städsåp		Klinker
	Spishäll		Öppningsbart fönster
K/F	Kyl/frys		Multimediauttag
DM	Diskmaskin	EL	Elcentral
M	Mikrovågsugn	FRD	Förråd
KM	Kombimaskin		
HT	Handdukstork		

Generell golvbeläggning om inget annat anges: Askparkett.

Takhöjd ca 2,5 meter. Lägre takhöjd i hall och badrum. Väggsåp ovan KM.

Den angivna lägenhetsstorleken kan skilja sig från summan av rummens enskilda areor då samtliga areor är avrundade, samt då den totala arean inkluderar innerväggar. Upprättad: 2025-11-27 - Wallenstam förbehåller sig rätten till ändringar.