


BOFAKTABLAD

Kv. Ädellövet - Klockelund, Farsta

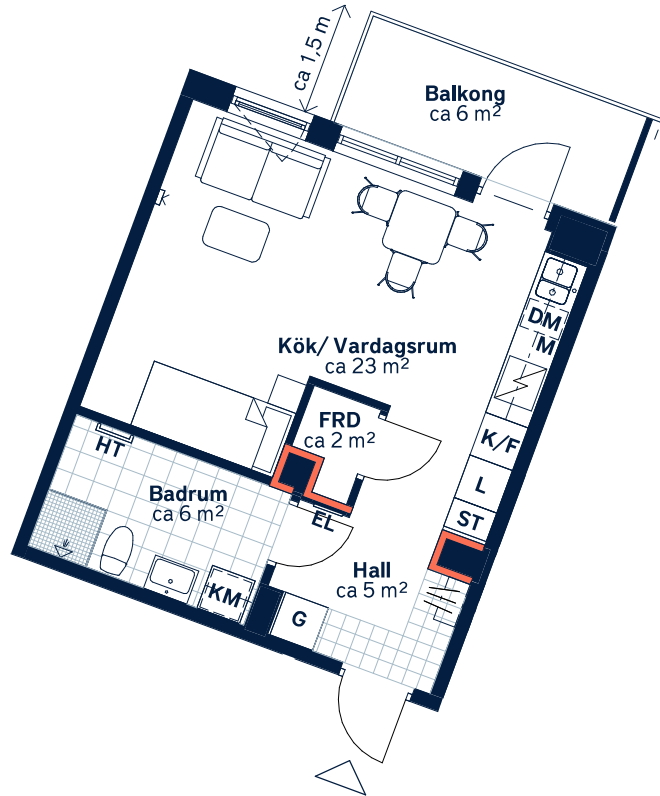

Ej lämplig vägg att borra i på grund av el/rör-installationer och brandskydd.



SKALA 1:100 (A4)

LÄGENHETSNUMMER: 0112	BOAREA: (CIRKA) 35m²	ANTAL RUM OCH KÖK: 1
ORIENTERINGSVY Uppifrån	FASADVY Vy från parken	FÖRKLARINGAR G Garderob L Linneskåp ST Städsåp Spishäll K/F Kyl/frys DM Diskmaskin M Mikrovågsugn KM Kombimaskin HT Handdukstork Hatthylla Klinker Öppningsbart fönster Multimediauttag EL Elcentral FRD Förråd



Generell golvbeläggning om inget annat anges: ekparkett, 3-stav.
Takhöjd ca 2,5 meter om inget annat anges. Väggsåp ovan TM och KM.
Den angivna lägenhetsstorleken kan skilja sig från summan av rummens enskilda areor då samtliga areor är avrundade, samt då den totala arean inkluderar innerväggar. Upprättad: 2024-10-09 - Wallenstam förbehåller sig rätten till ändringar.