


BOFAKTABLAD

Älta Torg Kv.1 - Älta, Nacka

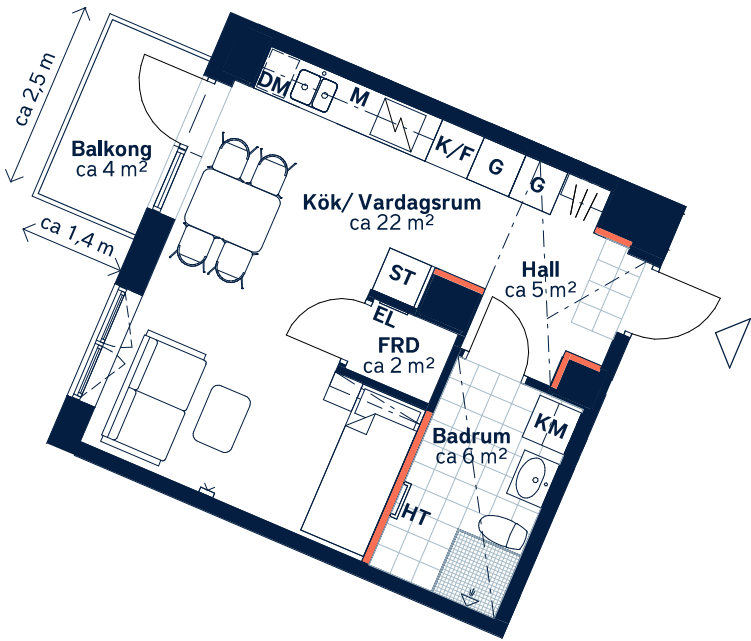

Ej lämplig vägg att borra i på grund av el/rör-installationer och brandskydd.



SKALA 1 : 100 (A4)

LÄGENHETSNUMMER: 1305	BOAREA: (CIRKA) 33m²	ANTAL RUM OCH KÖK: 1
ORIENTERINGSVY Uppifrån	FASADVY Vy från Hallongatan	FÖRKLARINGAR G Garderob ST Städerskåp K/F Kyl/frys DM Diskmaskin M Mikrovågsugn KM Kombimaskin HT Handdukstork Hatthylla Klinker Öppningsbart fönster Multimediauttag EL Elcentral Sänkt undertak FRD Förråd

Generell golvbeläggning om inget annat anges: ekparkett, 3-stav.
Takhöjd ca 2,6 meter om inget annat anges. Takhöjd vid sänkt undertak ca 2,3 meter. Väggskåp ovan KM.
Den angivna lägenhetsstorleken kan skilja sig från summan av rummens enskilda areor då samtliga areor är avrundade, samt då den totala arean inkluderar innerväggar. Upprättad: 2024-02-27 - Wallenstam förbehåller sig rätten till ändringar.

