


## BOFAKTABLAD

## Mejeristen - Kallebäck, Göteborg

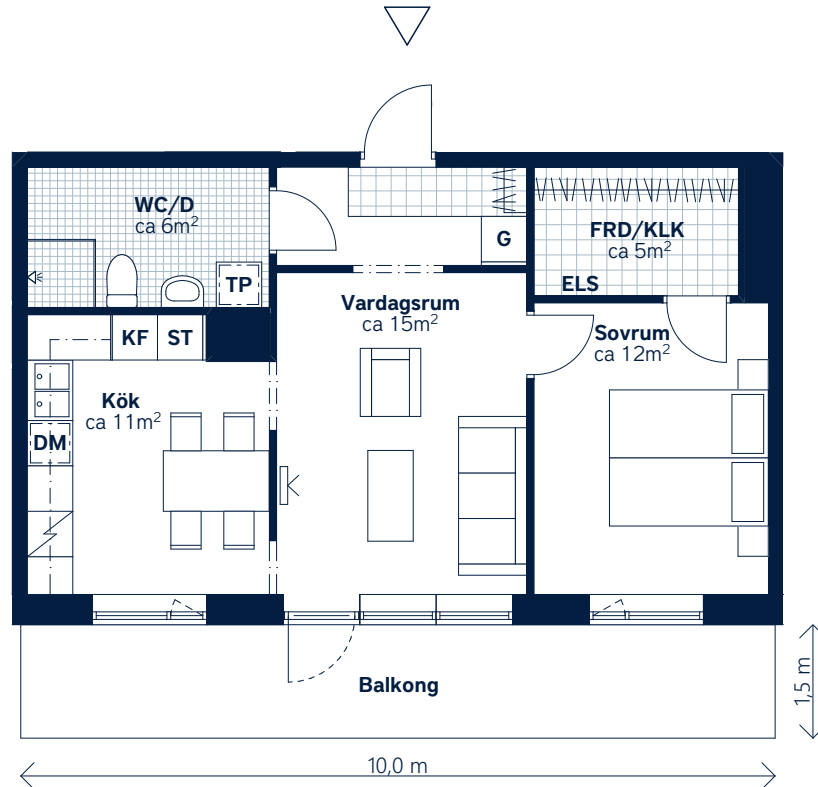

SKALA 1:100 (A4)

|                                                                            |                                                                       |   |
|----------------------------------------------------------------------------|-----------------------------------------------------------------------|---|
| <div>LÄGENHETSNUMMER:</div> <div>3115</div> <div>nationellt nr: 2105</div> | <div>BOAREA: (CIRKA)</div> <div>54 m<sup>2</sup></div>                | <div>ANTAL RUM OCH KÖK:</div> <div>2</div>   |
| <div>ORIENTERINGSVY</div> <div>Uppifrån</div> <div></div>                  | <div>SEKTIONSIVY</div> <div>Öst från Smörkärnegatan</div> <div></div> | <div>FÖRKLARINGAR</div> <div><div><div>G</div><div>Garderob</div></div><div><div>ST</div><div>Städsåp</div></div><div><div>L</div><div>Linnesåp</div></div><div><div>H</div><div>Högsåp</div></div><div><div></div><div>Spis</div></div><div><div>KF</div><div>Kyl/frys</div></div><div><div>DM</div><div>Diskmaskin, förberett för micro i översåp</div></div></div> <div><div><div>TP</div><div>Tvättpelare</div></div><div><div></div><div>Klinker</div></div><div><div></div><div>Hatthylla</div></div><div><div></div><div>Öppningsbart fönster</div></div><div><div></div><div>Multimediauttag</div></div><div><div>ELS</div><div>Elsåp</div></div><div><div>KLK</div><div>Klädkammare</div></div><div><div>FRD</div><div>Lägenhetsförråd</div></div></div> |



Generell golvbeläggning om inget annat anges: ekparkett, trestav. Den angivna lägenhetsstorleken kan skilja sig från summan av rummens enskilda areor då samtliga areor är avrundade, samt då den totala arean inkluderar innervågar. Generell rumshöjd (exkl. undertak) ca 2,5 meter, på övervåning i etagelägenhet ca 3,1 meter. Upprättad: 210225 – Wallenstam förbehåller sig rätten till ändringar.