


LOKALFAKTABLAD

Gårda 46:9

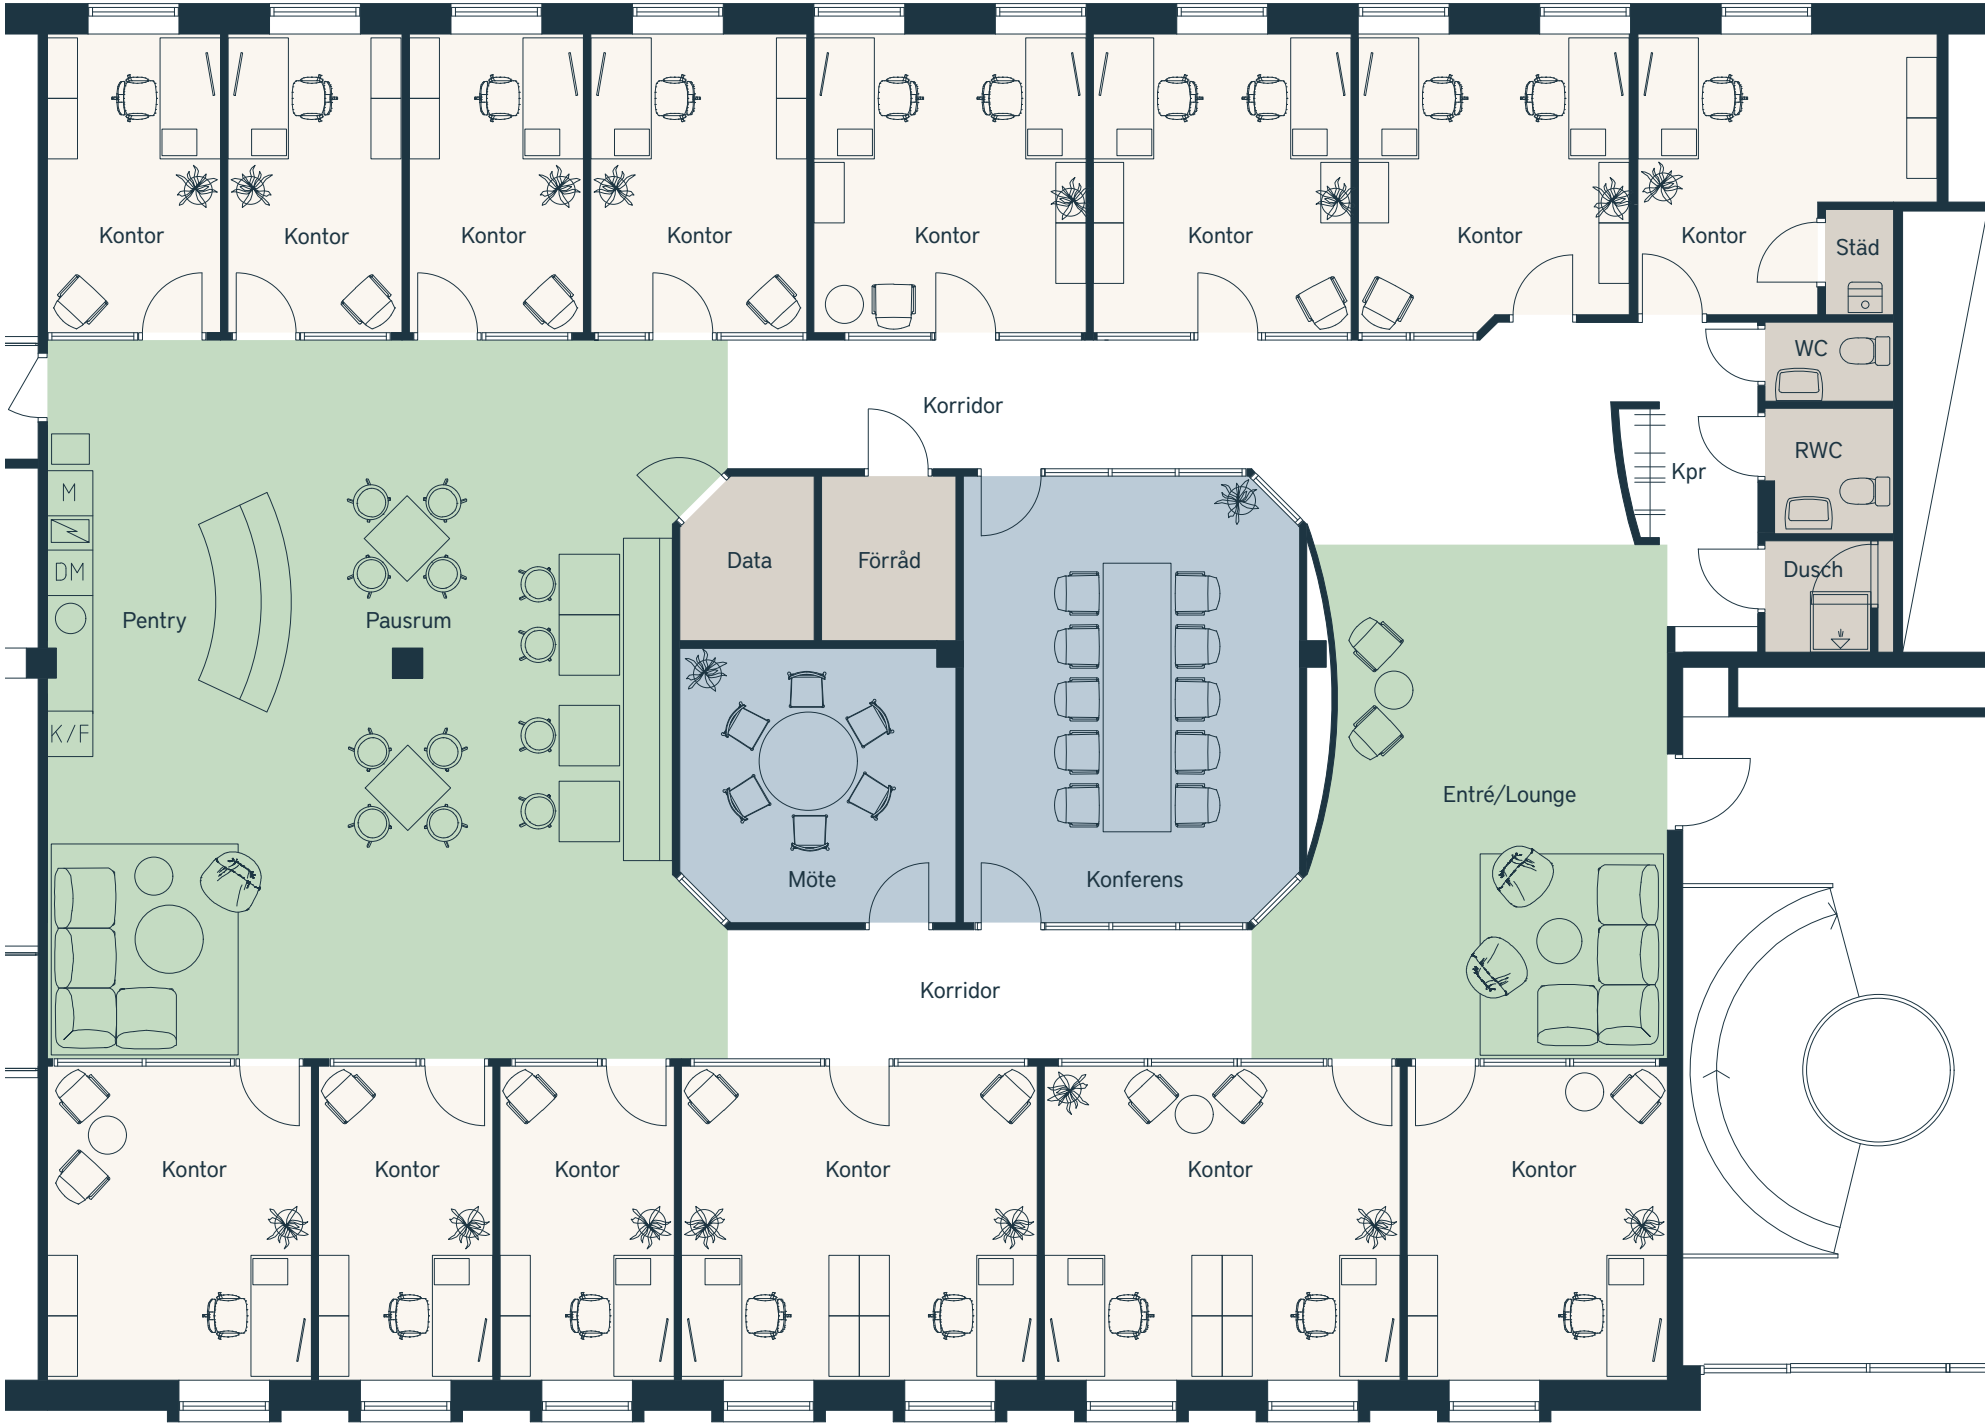

OMRÅDE

Gårda 46:9


ADRESS

Södra Gubberogatan 8

LOKALAREA: (CIRKA)

410 m²

SEKTION

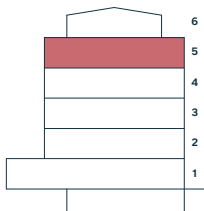

ORIENTERINGSVY

Uppifrån



FÖRKLARINGAR

Trapphus och hiss ingår inte i lokalorean.

- Pentry / Loungeyta
- Möte
- Kontor
- Övrigt



Upprättad: 2025.09.15
Wallenstam förbehåller sig rätten till ändringar.



SKALA 1:100 (A3)