


LOKALFAKTABLAD
Drottninggatan 24-26 - Kontorslokal

Bilaga 8 - 6336-5013

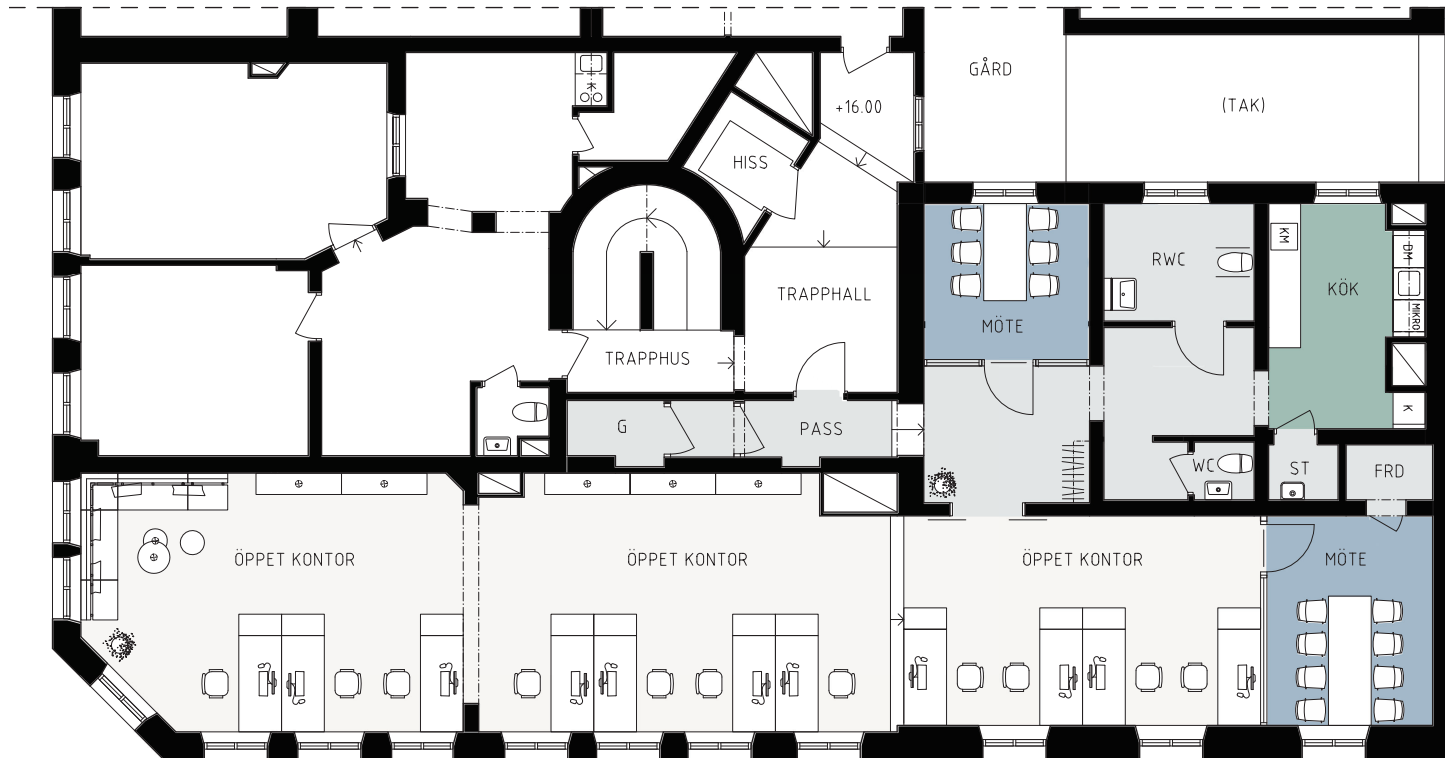

LOKALFAKTA
Drottningg. 24-26 -
Kontorslokal


LOKALNUMMER:
6336 - 5013

LOKALARE A: (CI
RKA)
ca 175 m²

SEKTION




ORIENTERINGSVY
Uppifrån

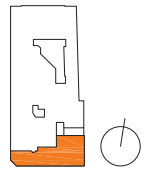

FÖRKLARINGAR

- Pentry/Paus
- Mötesrum
- Arbetsplatser
- Ovrigt

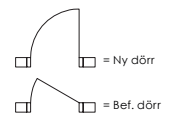

thorbjörnsson +
edgren arkitekter



Upprättad: 2022.12.08/KAM
Wallenstam förbehåller sig rätten till ändringar.

SKALA 1:100 (A3)