


FÖRKLARINGAR OCH FÖRESKRIFTER.

ALLA MÅTT I MILLIMETER DÅ EJ
ANNAT ANGIVES.



UTFÖRANDE OCH SPECIFIKATIONER ENLIGT
RUMSBESKRIVNING OCH BYGGBESKRIVNING

MARKERINGAR I PLAN:


NY VÄGG, MARKERING

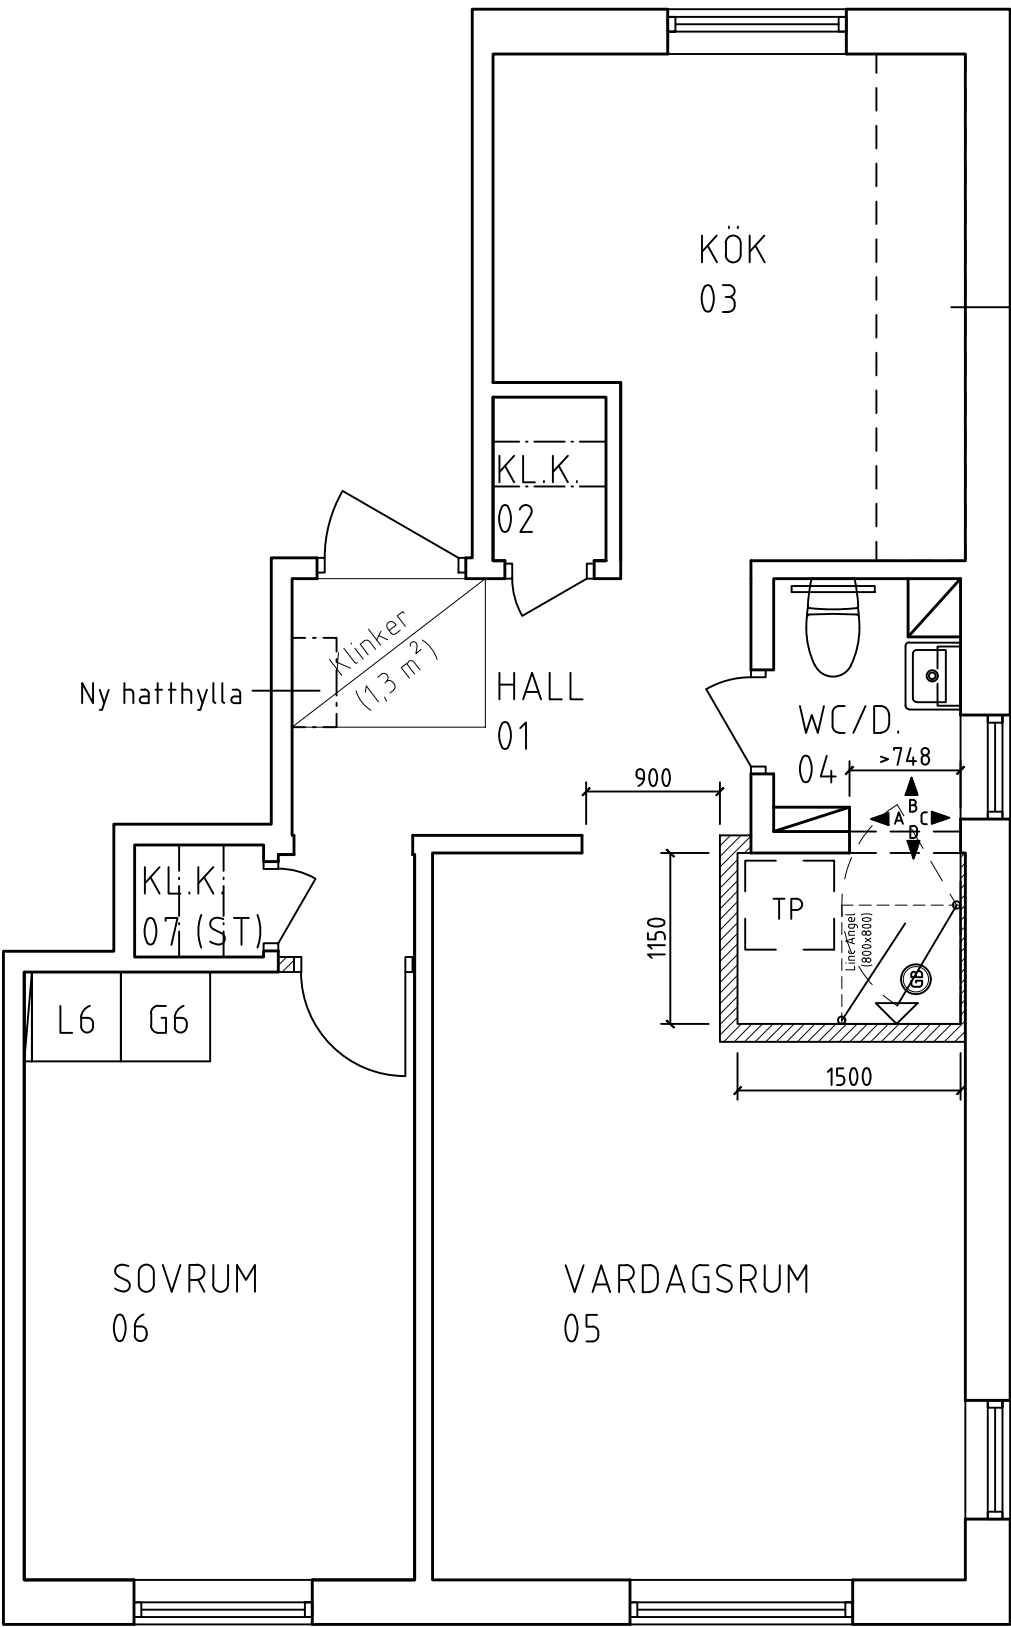

PLAN
SKALA 1:50

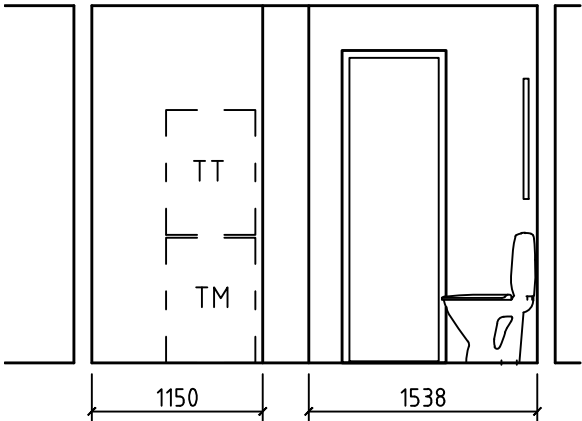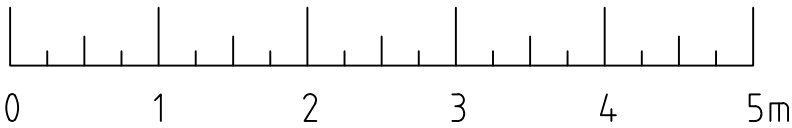


ELEVATION A
SKALA 1:50

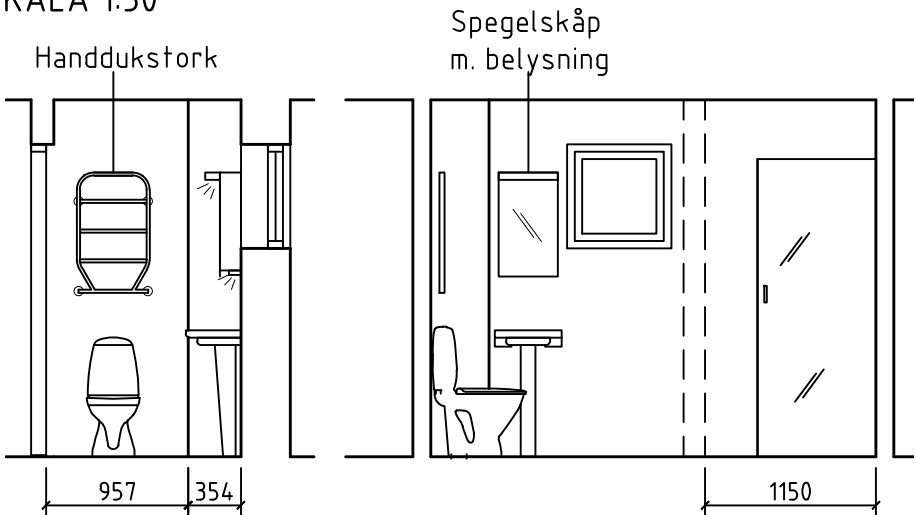

ELEVATION B
SKALA 1:50

ELEVATION C
SKALA 1:50

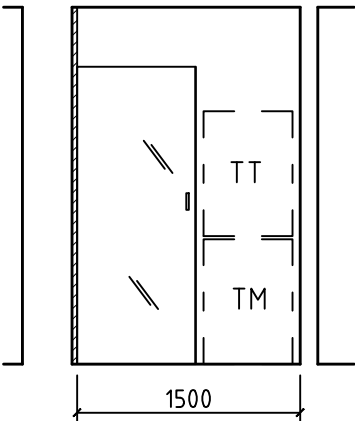

ELEVATION D
SKALA 1:50

BET.	ANT.	ÄNDRINGEN AVSER	DATUM	SIGN.
-	-	-	-	-



Innerstadens
arkitekter

Aschebergsgatan 21, SE-411 27 GÖTEBORG
Telefon: 031-701 00 79
E-post: info@innerstad.se

UPPDRAG NR. 3063-0001	KONSTR.	GRANSKAD
DATUM 2019-07-27	HANDLÄGGARE	

ANSVARIG

KB KYRKBYN 11:14
FINLANDSGATAN 4A

LÄG 3063-0001
KYRKBYN 11:14
PLANER + ELEVATIONER
BLIVANDE UTSEENDE

SKALA 1:50 (A3)	NUMMER A3063-0001-01	BET.
--------------------	-------------------------	------