


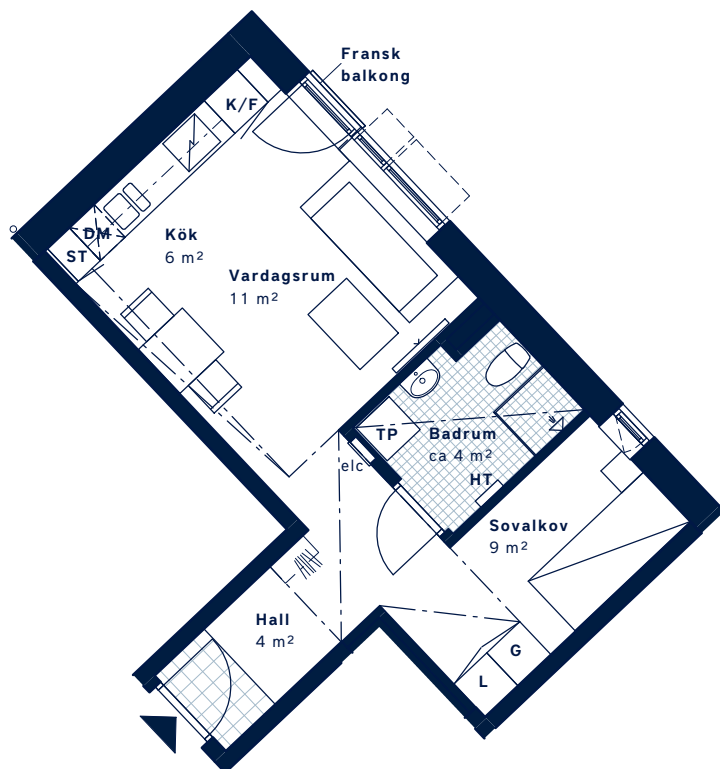

SKALA 1:100 (A4)

LÄGENHETSNUMMER: 2016 Nationellt nr: 1106	BOAREA: (CIRKA) 35 m²	ANTAL RUM OCH KÖK 1																				
ORIENTERINGSVY Uppifrån	FASADVY Sydost från Filmjölksgratan	FÖRKLARINGAR <table><tr><td> G Garderob</td><td> TP Tvättpelare</td></tr><tr><td> L Linneskåp</td><td> Klinker</td></tr><tr><td> ST Städsåp</td><td> HT Handdukstork</td></tr><tr><td> Spis</td><td> Gipsinklädnad</td></tr><tr><td> K Kyl</td><td> Öppningsbart fönster</td></tr><tr><td> F Frys</td><td> Öppningsbart vridfönster</td></tr><tr><td> K/F Kyl/Frys</td><td> Hatthylla</td></tr><tr><td> DM Diskmaskin</td><td> Multimediauttag</td></tr><tr><td> TM Tvättmaskin</td><td>Elc Elcentral</td></tr><tr><td> TT Torktumlare</td><td>Förberett för mikro i överskåp</td></tr></table>	G Garderob	TP Tvättpelare	L Linneskåp	Klinker	ST Städsåp	HT Handdukstork	Spis	Gipsinklädnad	K Kyl	Öppningsbart fönster	F Frys	Öppningsbart vridfönster	K/F Kyl/Frys	Hatthylla	DM Diskmaskin	Multimediauttag	TM Tvättmaskin	Elc Elcentral	TT Torktumlare	Förberett för mikro i överskåp
G Garderob	TP Tvättpelare																					
L Linneskåp	Klinker																					
ST Städsåp	HT Handdukstork																					
Spis	Gipsinklädnad																					
K Kyl	Öppningsbart fönster																					
F Frys	Öppningsbart vridfönster																					
K/F Kyl/Frys	Hatthylla																					
DM Diskmaskin	Multimediauttag																					
TM Tvättmaskin	Elc Elcentral																					
TT Torktumlare	Förberett för mikro i överskåp																					