


LOKALFAKTABLAD

Första Långgatan 16 - Kontorslokal

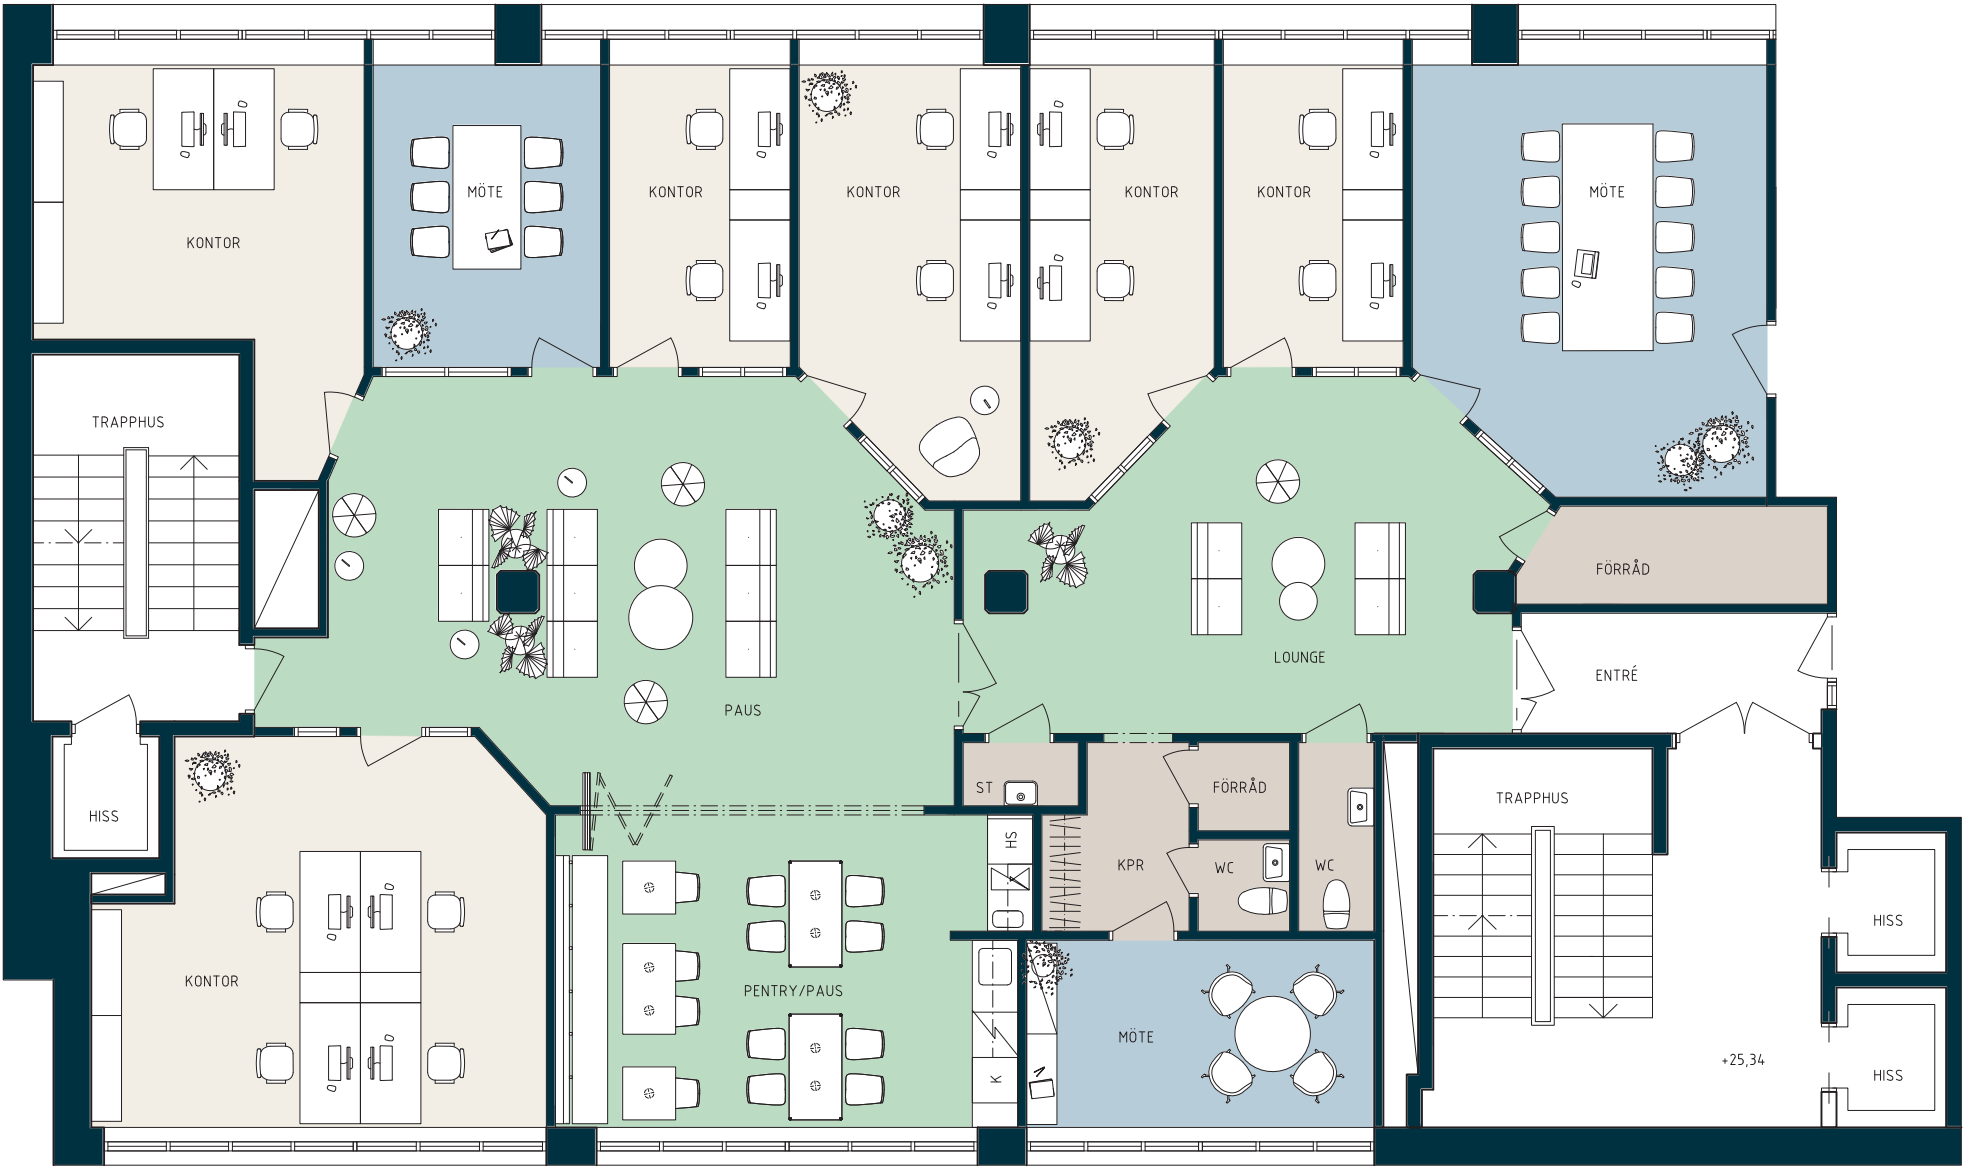

SKALA 1:50 (A3)

LOKALFAKTA

Första Långgatan 16 -
Kontorslokal

LOKALNUMMER:

6479-5029

LOKALAREA:
(CIRKA)

276 m²

SEKTION

ORIENTERINGSVY

Uppifrån

FÖRKLARINGAR

Mötesrum

Arbetsplatser

Pentry/Paus/Lounge

Övrigt

Bef. vägg

Bef. dörr

thorbjörnsson +
edgren arkitekter

Upprättad: 2025.04.01/SOJ(458)
Wallenstam förbehåller sig rätten till ändringar.