




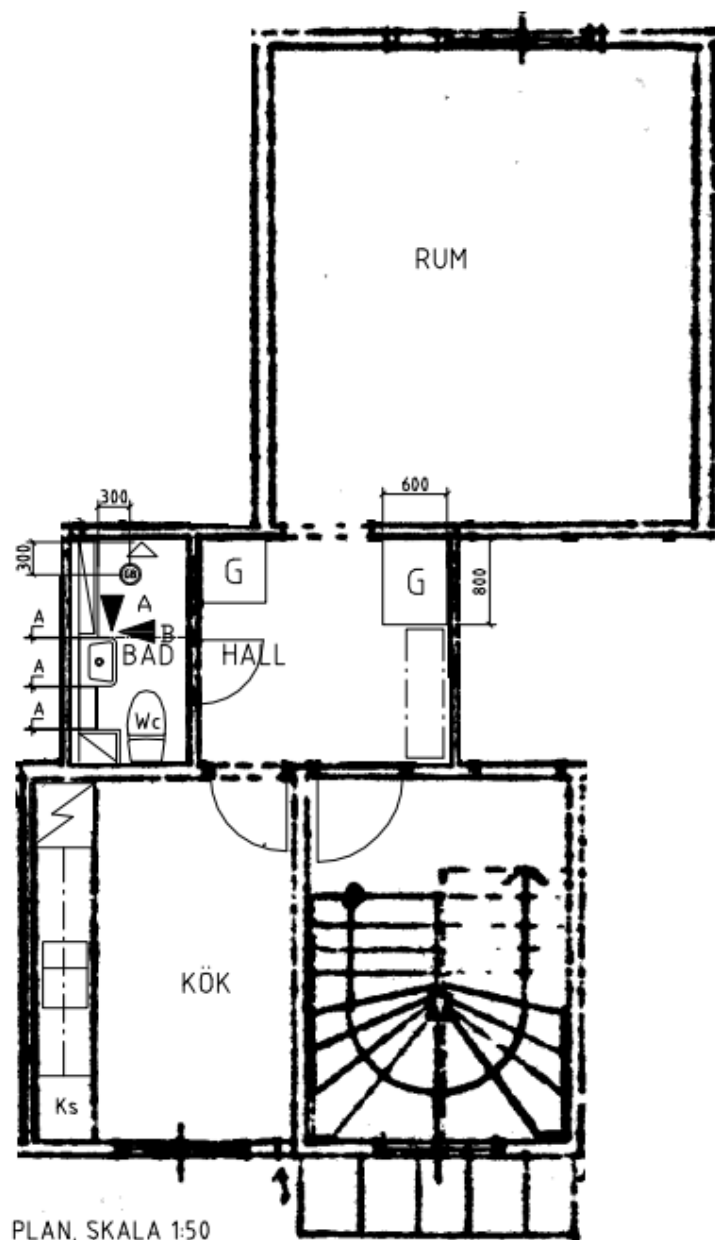

PLAN, SKALA 1:50

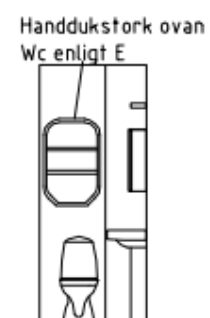

ELEVATION A,
SKALA 1:50

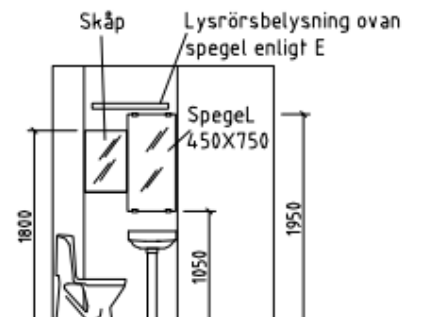

ELEVATION B,
SKALA 1:50

FÖRKLARINGAR OCH FÖRESKRIFTER.

ALLA MÅTT I MILLIMETER DÅ EJ
ANNAT ANGIVES.

UTFÖRANDE OCH SPECIFIKATIONER ENLIGT
RUMSBESKRIVNING OCH BYGGBESKRIVNING

BET.	ANT.	ÄNDRINGEN AVSER	DATUM	SIGN.
------	------	-----------------	-------	-------



WALLENSTAM



Innerstadens arkitekter HB
arkitektur, inredning, projektering.

Vasagatan 35, SE-411 37 GÖTEBORG
Telefon: 031-701 00 79
E-post: info@innerstad.se

UPPDRAG NR. 3062-0016	KONSTR. M BRINK	GRANSKAD JCE
DATUM 20070326	HANDLÄGGARE M BRINK, ARKITEKT - MSA.	

ANSVARIG
JOHAN ENGSTRÖM, ARKITEKT - MSA

WALLENSTAM STANDARD
KYRKBYN 9:6

PREBENDEGATAN 32D
KYRKBYN 9:6 F.D. H.G. H. Carlsson
BLIVANDE UTSEENDE

SKALA	NUMMER	BET.
1:50 (A3)	A3062-0016-01	