


BOFAKTABLAD
 Åbybergsgatan kv. C

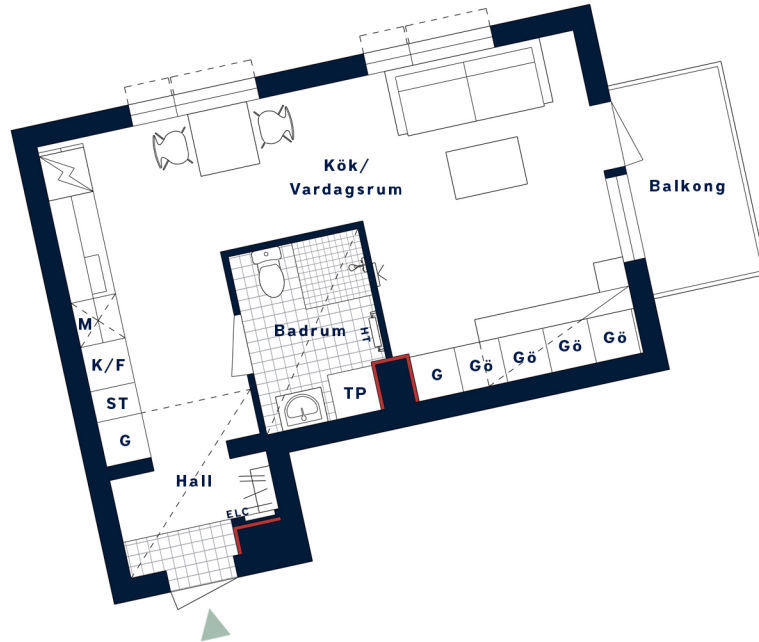

Tänk på att aldrig borra djupare än vad pluggens längd är.

— Ej lämplig vägg att borra i på grund av el-/rörinstallationer och brandskydd.

Beige färgsättning



SKALA 1:100 (A4)

1 cm på ritningen motsvarar 1 m i verkligheten

| | | | | | | | | | | | | | | | | | | |
|---|---|---|-------------------|--------------------|--|-----------|--------------------|---------|------------|-----------------|---------------------------|----------------------|---------------------|---------------------|-----------------------|------------------------|--|----------------------|
| <p>LÄGENHETSNUMMER: 1022 nationellt nr: 1202</p> | <p>BOAREA: (CIRKA) 35 m²</p> | <p>ANTAL RUM OCH KÖK 1</p> | | | | | | | | | | | | | | | | |
| <p>ORIENTERINGSVY Uppifrån</p> | <p>FASADVY Fasad mot norr</p> | <p>FÖRKLARINGAR</p> <table border="0"> <tr> <td>G Garderob</td> <td>ST Städskåp</td> </tr> <tr> <td>Gø Linneskåp <small>(165 cm ovan golv)</small></td> <td> Hatthylla</td> </tr> <tr> <td> Induktionshäll/ugn</td> <td> Klinker</td> </tr> <tr> <td> Diskmaskin</td> <td> Multimediauttag</td> </tr> <tr> <td>M Mikro i överskåp</td> <td>ELC Elcentral</td> </tr> <tr> <td>K/F Kyl/Frys</td> <td> Gipsinklädnad i tak</td> </tr> <tr> <td>TP Tvättpelare</td> <td>HT Handdukstork</td> </tr> <tr> <td></td> <td> Öppningsbart fönster</td> </tr> </table> | G Garderob | ST Städskåp | Gø Linneskåp <small>(165 cm ovan golv)</small> | Hatthylla | Induktionshäll/ugn | Klinker | Diskmaskin | Multimediauttag | M Mikro i överskåp | ELC Elcentral | K/F Kyl/Frys | Gipsinklädnad i tak | TP Tvättpelare | HT Handdukstork | | Öppningsbart fönster |
| G Garderob | ST Städskåp | | | | | | | | | | | | | | | | | |
| Gø Linneskåp <small>(165 cm ovan golv)</small> | Hatthylla | | | | | | | | | | | | | | | | | |
| Induktionshäll/ugn | Klinker | | | | | | | | | | | | | | | | | |
| Diskmaskin | Multimediauttag | | | | | | | | | | | | | | | | | |
| M Mikro i överskåp | ELC Elcentral | | | | | | | | | | | | | | | | | |
| K/F Kyl/Frys | Gipsinklädnad i tak | | | | | | | | | | | | | | | | | |
| TP Tvättpelare | HT Handdukstork | | | | | | | | | | | | | | | | | |
| | Öppningsbart fönster | | | | | | | | | | | | | | | | | |



Generell golvbeläggning om inget annat anges: ekparkett, trestav. Takhöjd ca 2,5 meter om inget annat anges. Den totala arean inkluderar innerväggar. Upprättad: 2025-12-05. Wallenstam förbehåller sig rätten till ändringar och eventuella tryckfel.