


BOFAKTABLAD
Kedjan - Kallebäck, Göteborg

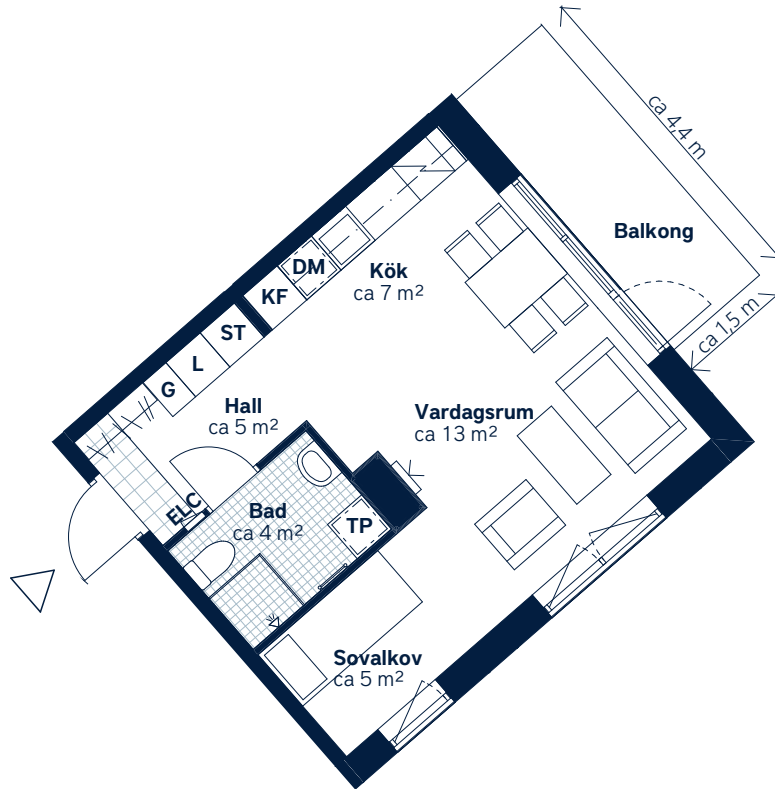

SKALA 1:100 (A4)

LÄGENHETSNUMMER: 4023 nationellt nr: 1203	BOAREA: (CIRKA) 35 m²	ANTAL RUM OCH KÖK: 1
ORIENTERINGSVY Uppifrån	SEKTIONSIVY	FÖRKLARINGAR G Garderob ST Städsåp L Linnesåp TP Tvättelare Häll och ugn KF Kyl/frys DM Diskmaskin, micro i översåp Klinker Hatthylla Öppningsbart fönster Multimediauttag ELC Elcentral Handduktork



Generell golvbeläggning om inget annat anges: ekparkett, trestav. Den angivna lägenhetsstorleken kan skilja sig från summan av rummens enskilda areor då samtliga areor är avrundade, samt då den totala arean inkluderar innervågar. Generell rumshöjd (exkl. undertak) ca 2,5 meter.
Upprättad: 2022-09-28 - Wallenstam förbehåller sig rätten till ändringar.