


BOFAKTABLAD
Kedjan - Kallebäck, Göteborg

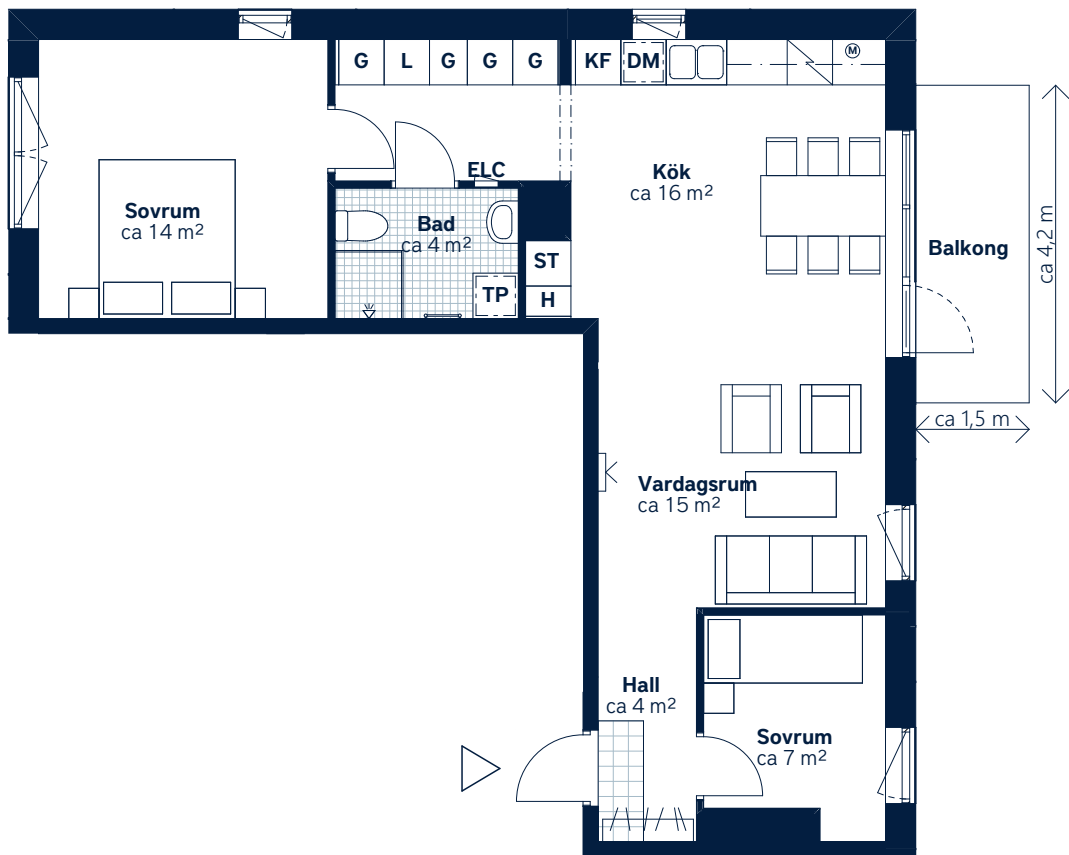

SKALA 1:100 (A4)

LÄGENHETSNUMMER: 9022 nationellt nr: 1202	BOAREA: (CIRKA) 67 m²	ANTAL RUM OCH KÖK: 3
ORIENTERINGSVY Uppifrån	SEKTIONSVY	FÖRKLARINGAR G ST L TP KF DM Garderob Städsåp Linnesåp Tvättpelare Häll och ugn Kyl/frys Diskmaskin H ELC Högsåp Klinker Hatthylla Öppningsbart fönster Handduksstork Multimediauttag Elcentral Micro



Generell golvbeläggning om inget annat anges: ekparkett, trestav. Den angivna lägenhetsstorleken kan skilja sig från summan av rummens enskilda areor då samtliga areor är avrundade, samt då den totala arean inkluderar innerväggar. Generell rumshöjd (exkl. undertak) ca 2,5 meter.
Upprättad: 2022-09-28 - Wallenstam förbehåller sig rätten till ändringar.