


BOFAKTABLAD
Kedjan - Kallebäck, Göteborg

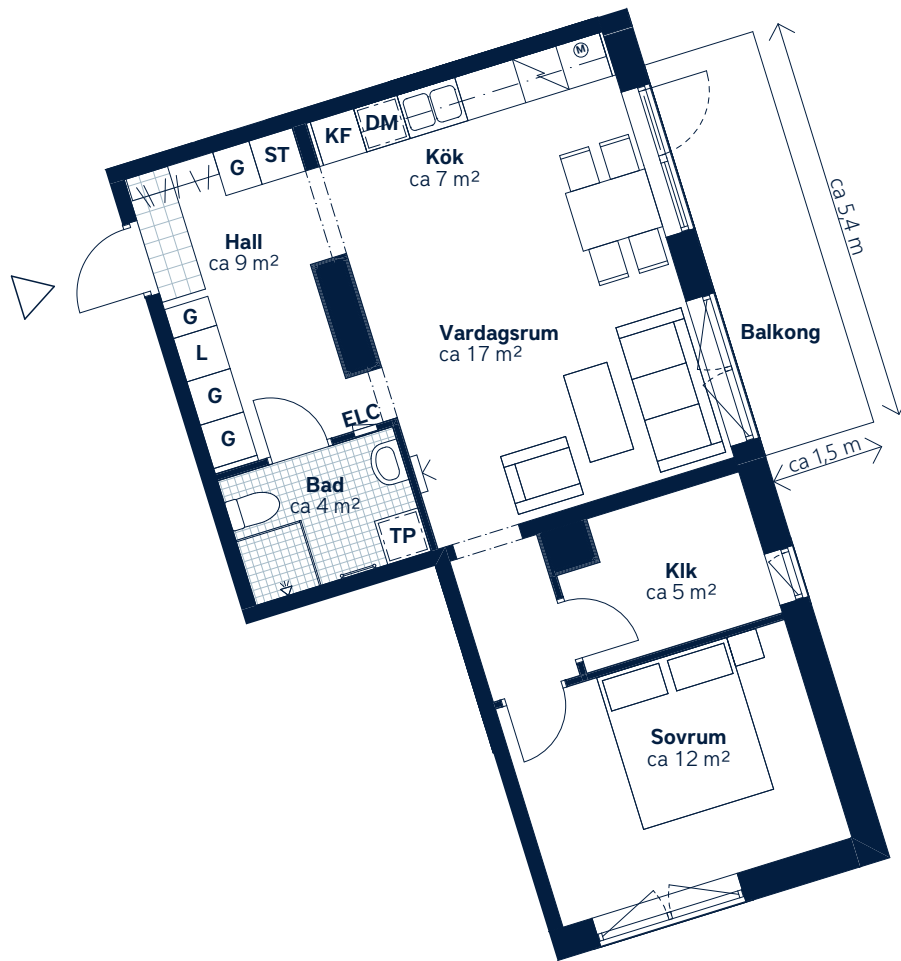

SKALA 1:100 (A4)

LÄGENHETSNUMMER: 8035 nationellt nr: 1305	BOAREA: (CIRKA) 60 m²	ANTAL RUM OCH KÖK: 2,5																
ORIENTERINGSVY Uppifrån	SEKTIONSVY	FÖRKLARINGAR <table><tr><td> G Garderob</td><td> Klinker</td></tr><tr><td> ST Städsåp</td><td> Hatthylla</td></tr><tr><td> L Linnesåp</td><td> Öppningsbart fönster</td></tr><tr><td> TP Tvättåpelare</td><td> Multimediauttag</td></tr><tr><td> Håll och ugn</td><td> ELC Elcentral</td></tr><tr><td> KF Kyl/frys</td><td> KLK Klådåkammare</td></tr><tr><td> DM Diskåmaskin</td><td> Handdukstork</td></tr><tr><td></td><td> Micro</td></tr></table>	G Garderob	Klinker	ST Städsåp	Hatthylla	L Linnesåp	Öppningsbart fönster	TP Tvättåpelare	Multimediauttag	Håll och ugn	ELC Elcentral	KF Kyl/frys	KLK Klådåkammare	DM Diskåmaskin	Handdukstork		Micro
G Garderob	Klinker																	
ST Städsåp	Hatthylla																	
L Linnesåp	Öppningsbart fönster																	
TP Tvättåpelare	Multimediauttag																	
Håll och ugn	ELC Elcentral																	
KF Kyl/frys	KLK Klådåkammare																	
DM Diskåmaskin	Handdukstork																	
	Micro																	



Generell golvbeläggning om inget annat anges: ekparkett, trestav. Den angivna lägenhetsstorleken kan skilja sig från summan av rummens enskilda areor då samtliga areor är avrundade, samt då den totala arean inkluderar innerväggar. Generell rumshöjd (exkl. undertak) ca 2,5 meter.
Upprättad: 2022-09-28 - Wallenstam förbehåller sig rätten till ändringar.