


KÖK 05: Komplettera köket med micro, häll, inbyggd ugn

FÖRKLARINGAR OCH FÖRESKRIFTER.

ALLA MÅTT I MILLIMETER DÅ EJ
ANNAT ANGIVES.

MÅTT KONTROLLERAS PÅ PLATS
AV RESPEKTIVE ENTREPRENÖR.

UTFÖRANDE OCH SPECIFIKATIONER
ENLIGT RUMSBESKRIVNING OCH
BYGGBESKRIVNING

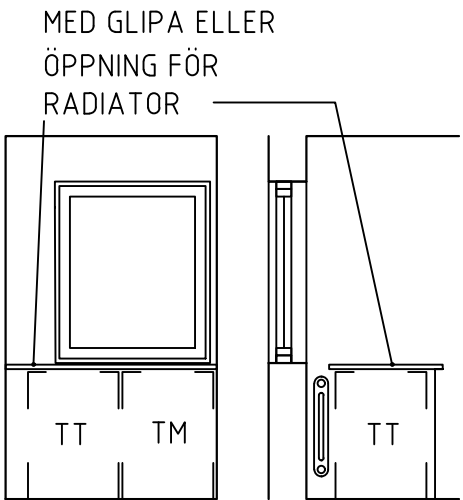

ELEVATION A + B,
Skala 1:50

Rum 02: Endast 1st. G6 skåp

Rum 06: Tillkommande L6 skåp bakom dörr.
Sätt ett 8G samt L6 på andra sidan.

BET.	ANT.	ÄNDRINGEN AVSER	DATUM	SIGN.
------	------	-----------------	-------	-------



INNERSTADENS
ARKITEKTER


Aschebergsgatan 21, 411 27 Göteborg
031-701 00 79, info@innerstad.se, innerstad.se

UPPDRAG NR. 3510-3038	KONSTR. JCE	GRANSKAD JCE
DATUM 2025-06-23	HANDLÄGGARE J ENGSTRÖM, ARKITEKT- SAR/MSA	
ANSVARIG JOHAN ENGSTRÖM, ARKITEKT- SAR/MSA		

BANGATAN 35
KB Myran Nr 345

Pluslägenhet 3510-3038 (1502)
Majorna 303:29
PLAN + ELEVATIONER BLIVANDE UTSEENDE

SKALA	NUMMER	BET.
1:50 (A3)	A3510-3038-01	

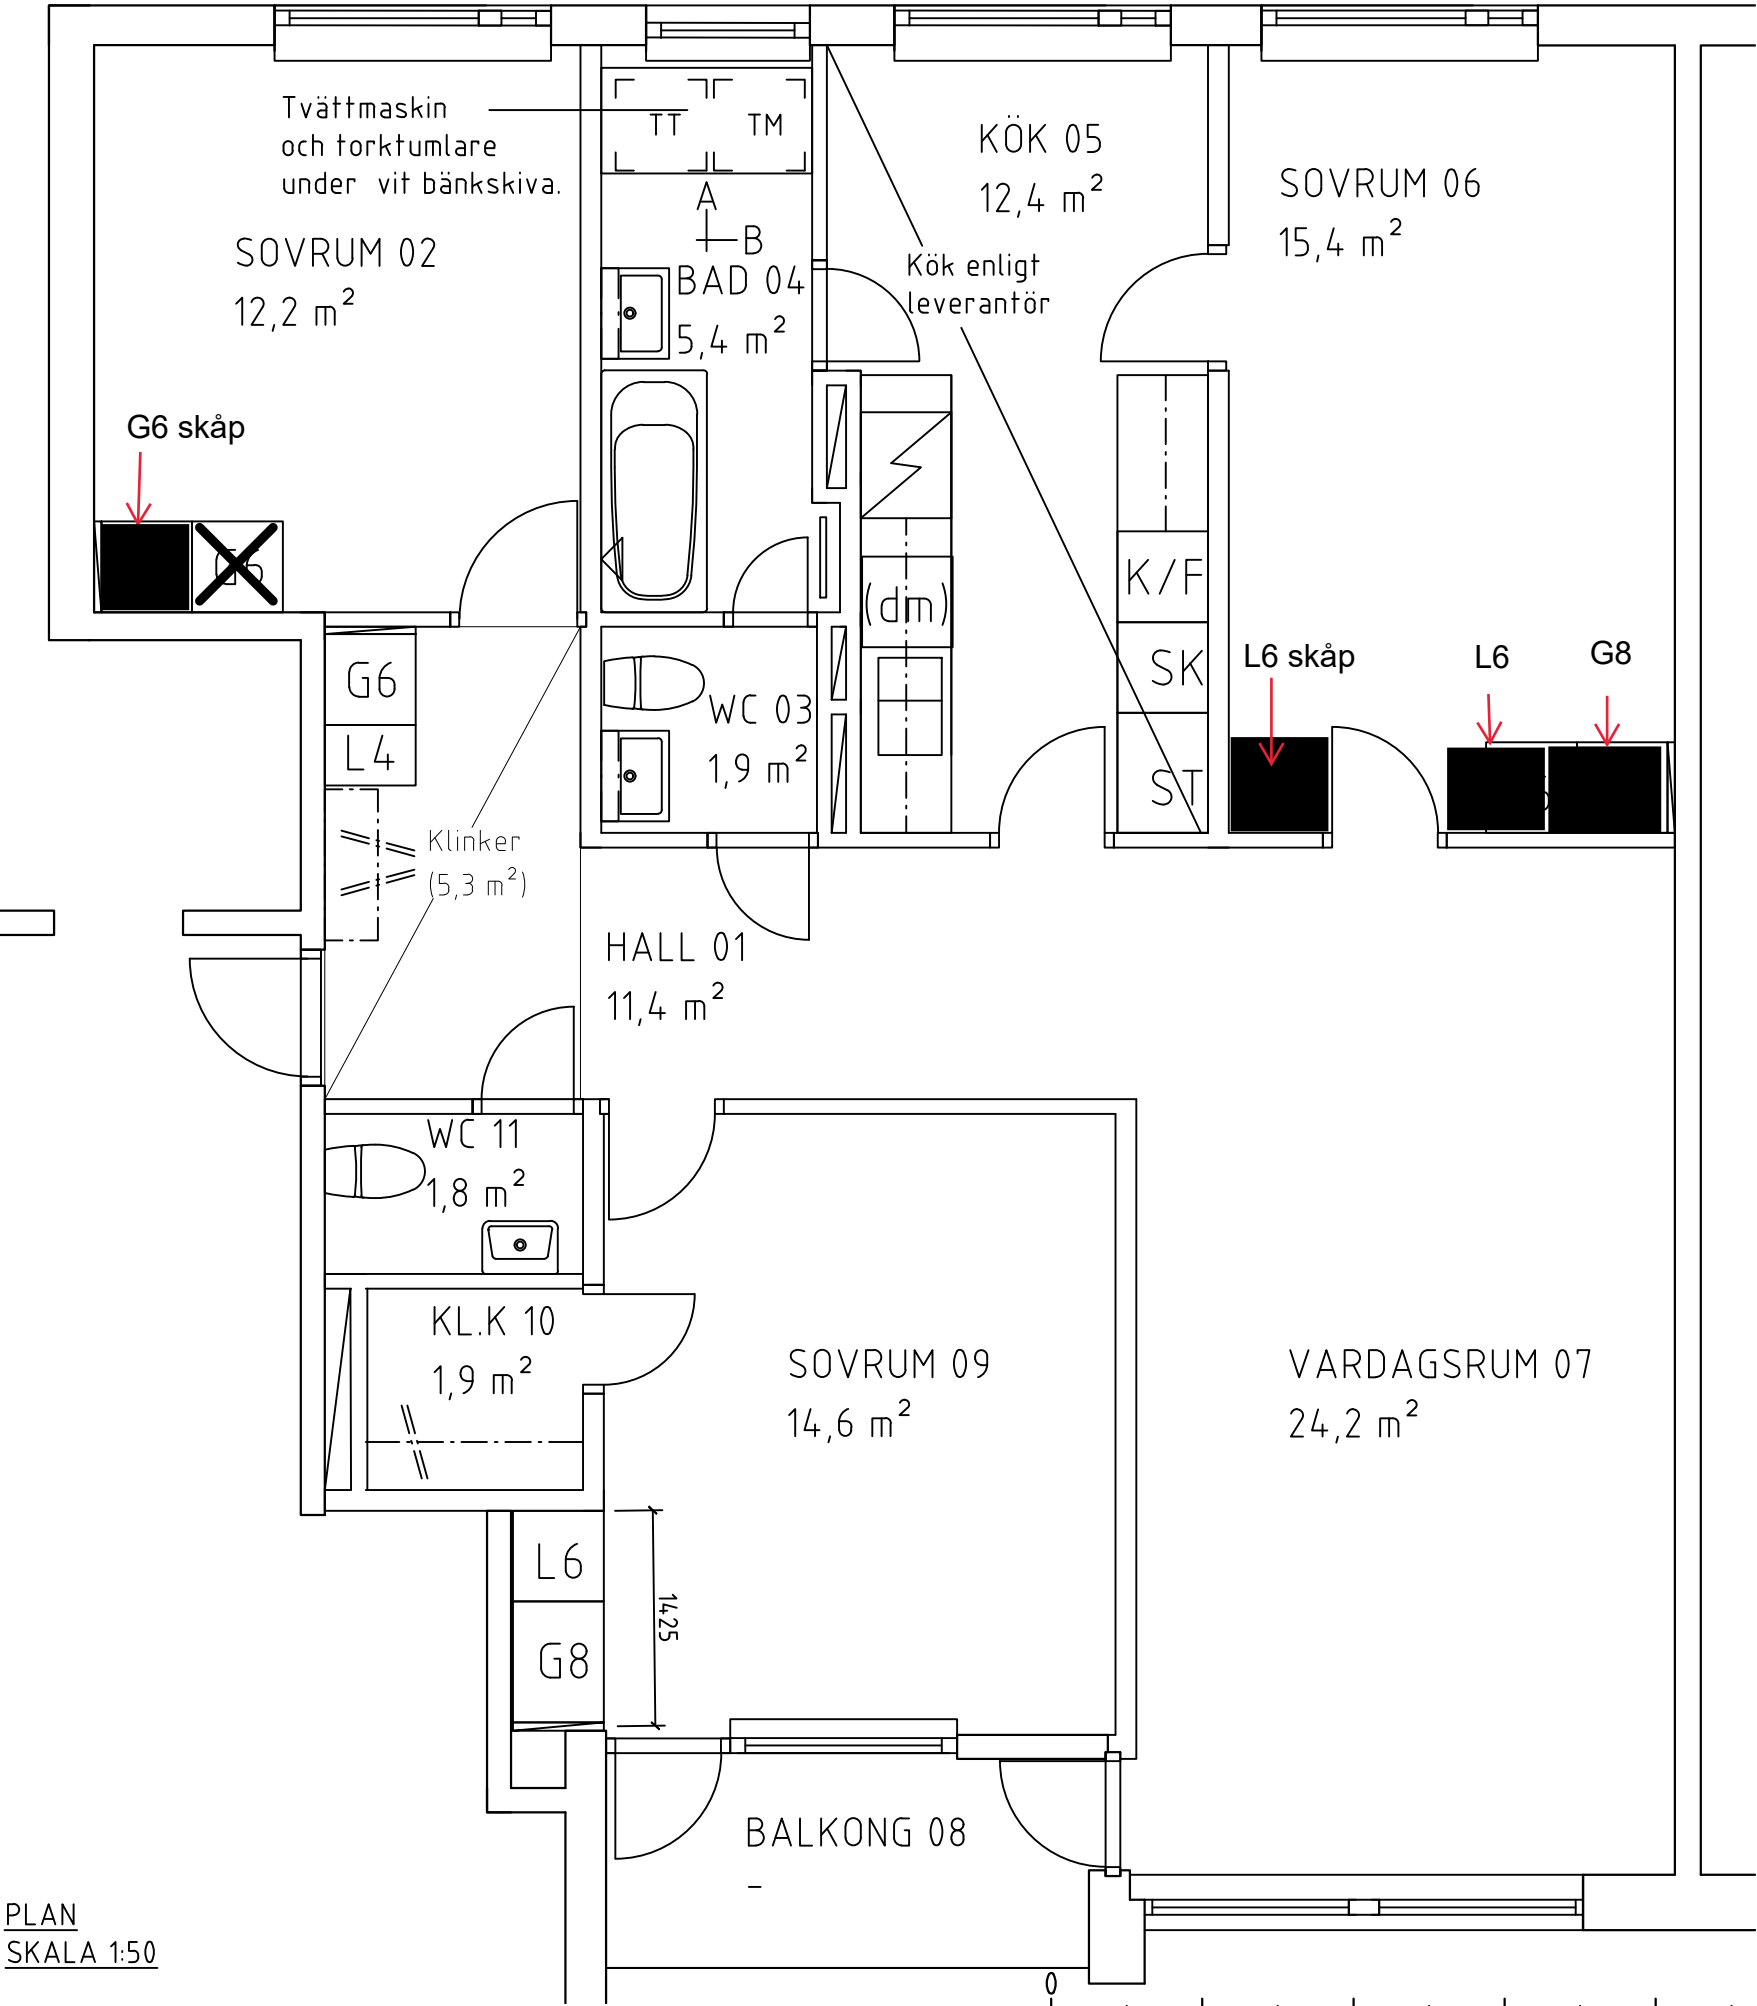

PLAN
SKALA 1:50

SKALA 1:50