


BOFAKTABLAD

Mejeristen - Kallebäck, Göteborg

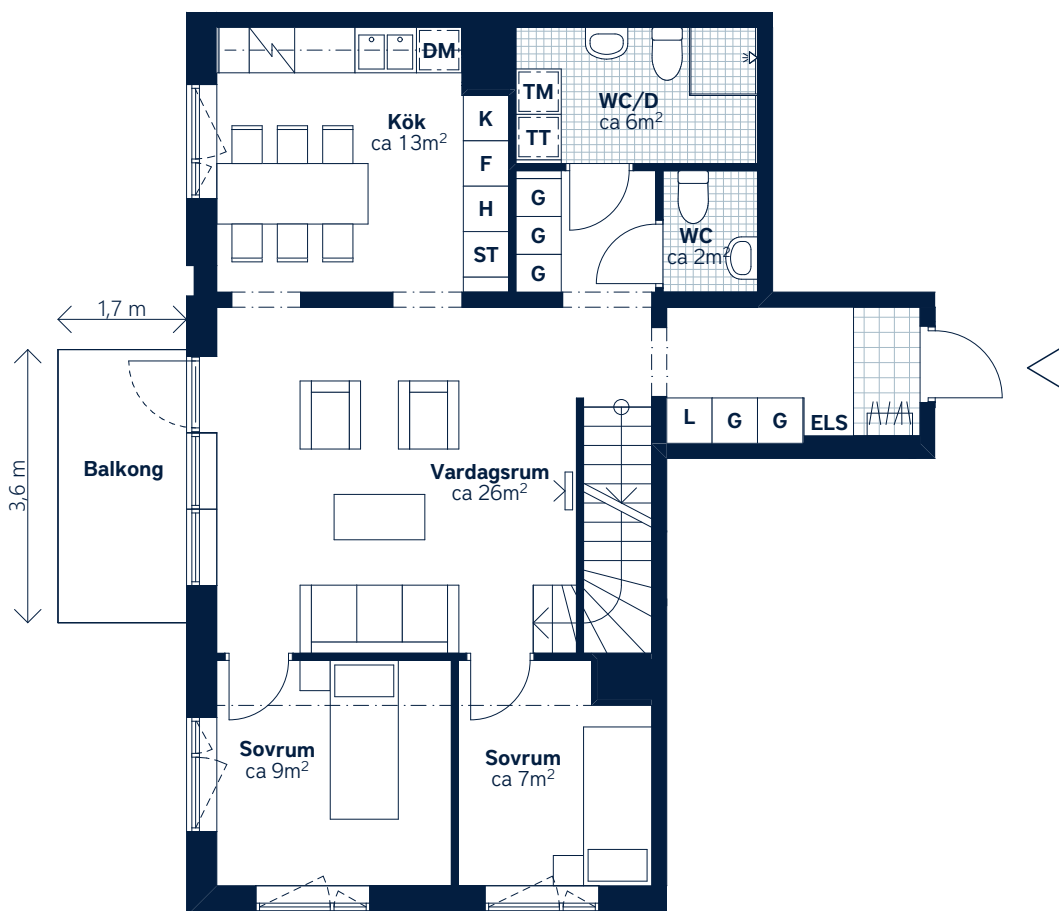

SKALA 1:100 (A4)

LÄGENHETSNUMMER:
1136 (Nedre plan)
nationellt nr: 2306


BOAREA: (CIRKA)
118 m²

ANTAL RUM OCH KÖK:

5


ORIENTERINGSVY

Uppifrån

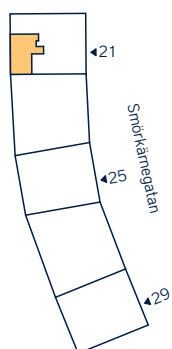

SEKTIONSVMY

Öst från Smörkärnegatan

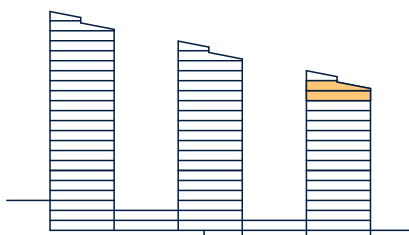


FÖRKLARINGAR

G Garderob	TM Tvättmaskin
ST Städsåp	TT Torktumlare
L Linnesåp	Klinker
H Högsåp	Hatthylla
Spis	Öppningsbart fönster
K Kylskåp	Multimediauttag
F Fryssåp	ELS Elskåp
DM Diskmaskin, förberett för micro i översåp	KLK Klådkammare
	FRD Lågenhetsfårråd



Generell golvbelågning om inget annat anges: ekparkett, trestav. Den angivna lågenhetsstorleken kan skilja sig från summan av rummens enskilda areor då samtliga areor är avrundade, samt då den totala arean inkluderar innervågar. Generell rumshöjd (exkl. undertak) ca 2,5 meter, på övervåning i etagelågenhet ca 3,1 meter. Upprättad: 210225 - Wallenstam förbehåller sig råtten till åndringar.

Mejeristen - Kallebäck, Göteborg

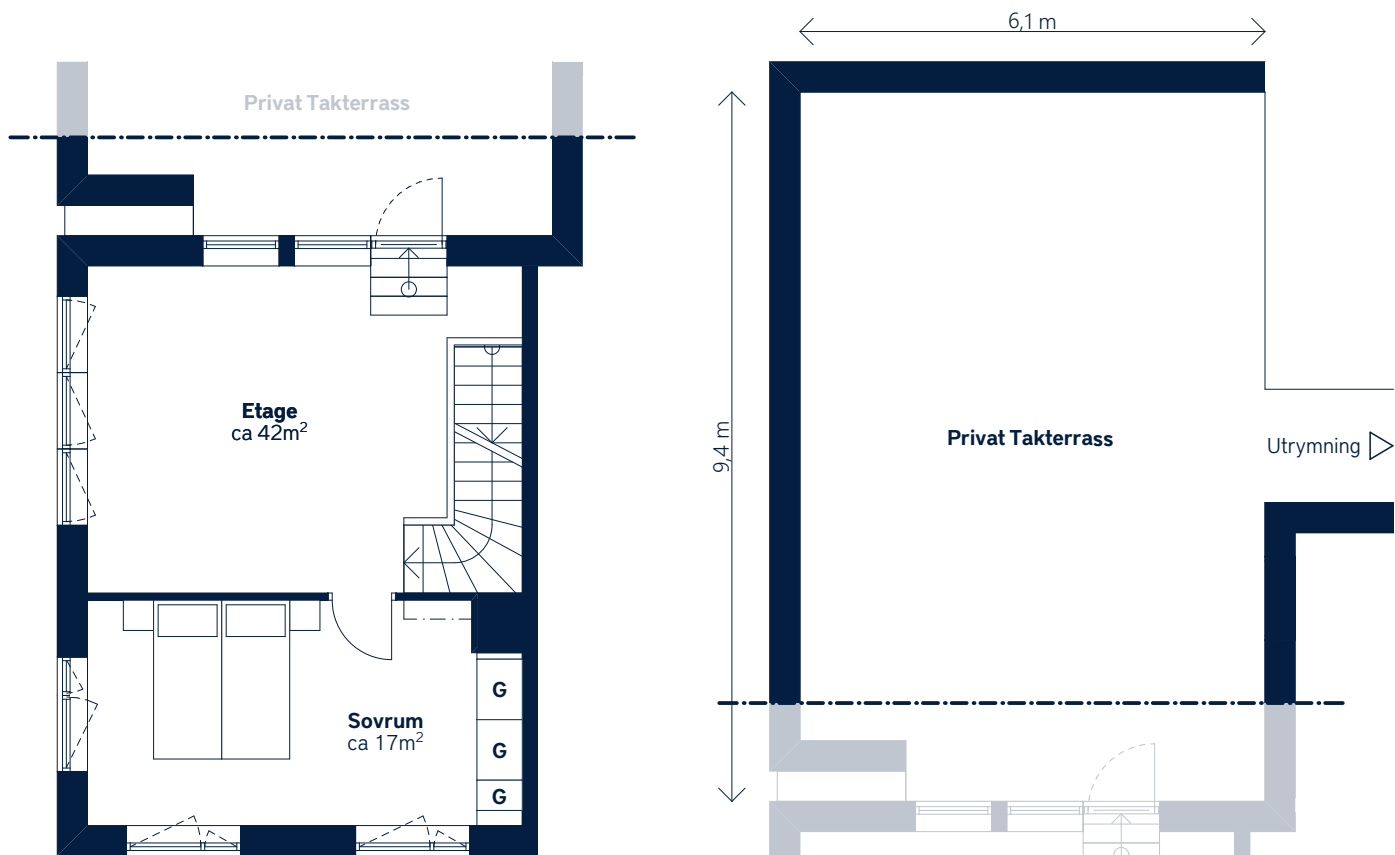

SKALA 1:100 (A4)

LÄGENHETSNUMMER: 1136 (Övre plan) nationellt nr: 2306	BOAREA: (CIRKA) 118 m²	ANTAL RUM OCH KÖK: 5
ORIENTERINGSVY Uppifrån	SEKTIONSVMY Öst från Smörkärnegatan	FÖRKLARINGAR G Garderob ST Städsåp L Linnesåp H Högsåp Spis K Kylåp F Fryssåp DM Diskmaskin, förberett för micro i översåp TM Tvättmaskin TT Torktumlare Klinker Hatthylla Öppningsbart fönster Multimediauttag ELS Elsåp KLK Klädkammare FRD Lågenhetsfårråd



Generell golvbelågning om inget annat anges: ekparkett, trestav. Den angivna lågenhetsstorleken kan skilja sig från summan av rummens enskilda areor då samtliga areor är avrundade, samt då den totala arean inkluderar innervåggar. Generell rumshöjd (exkl. undertak) ca 2,5 meter, på övervåning i etagelågenhet ca 3,1 meter. Upprättad: 210225 - Wallenstam förbehåller sig råtten till åndringar.