


LOKALFAKTABLAD

Vallgatan 25

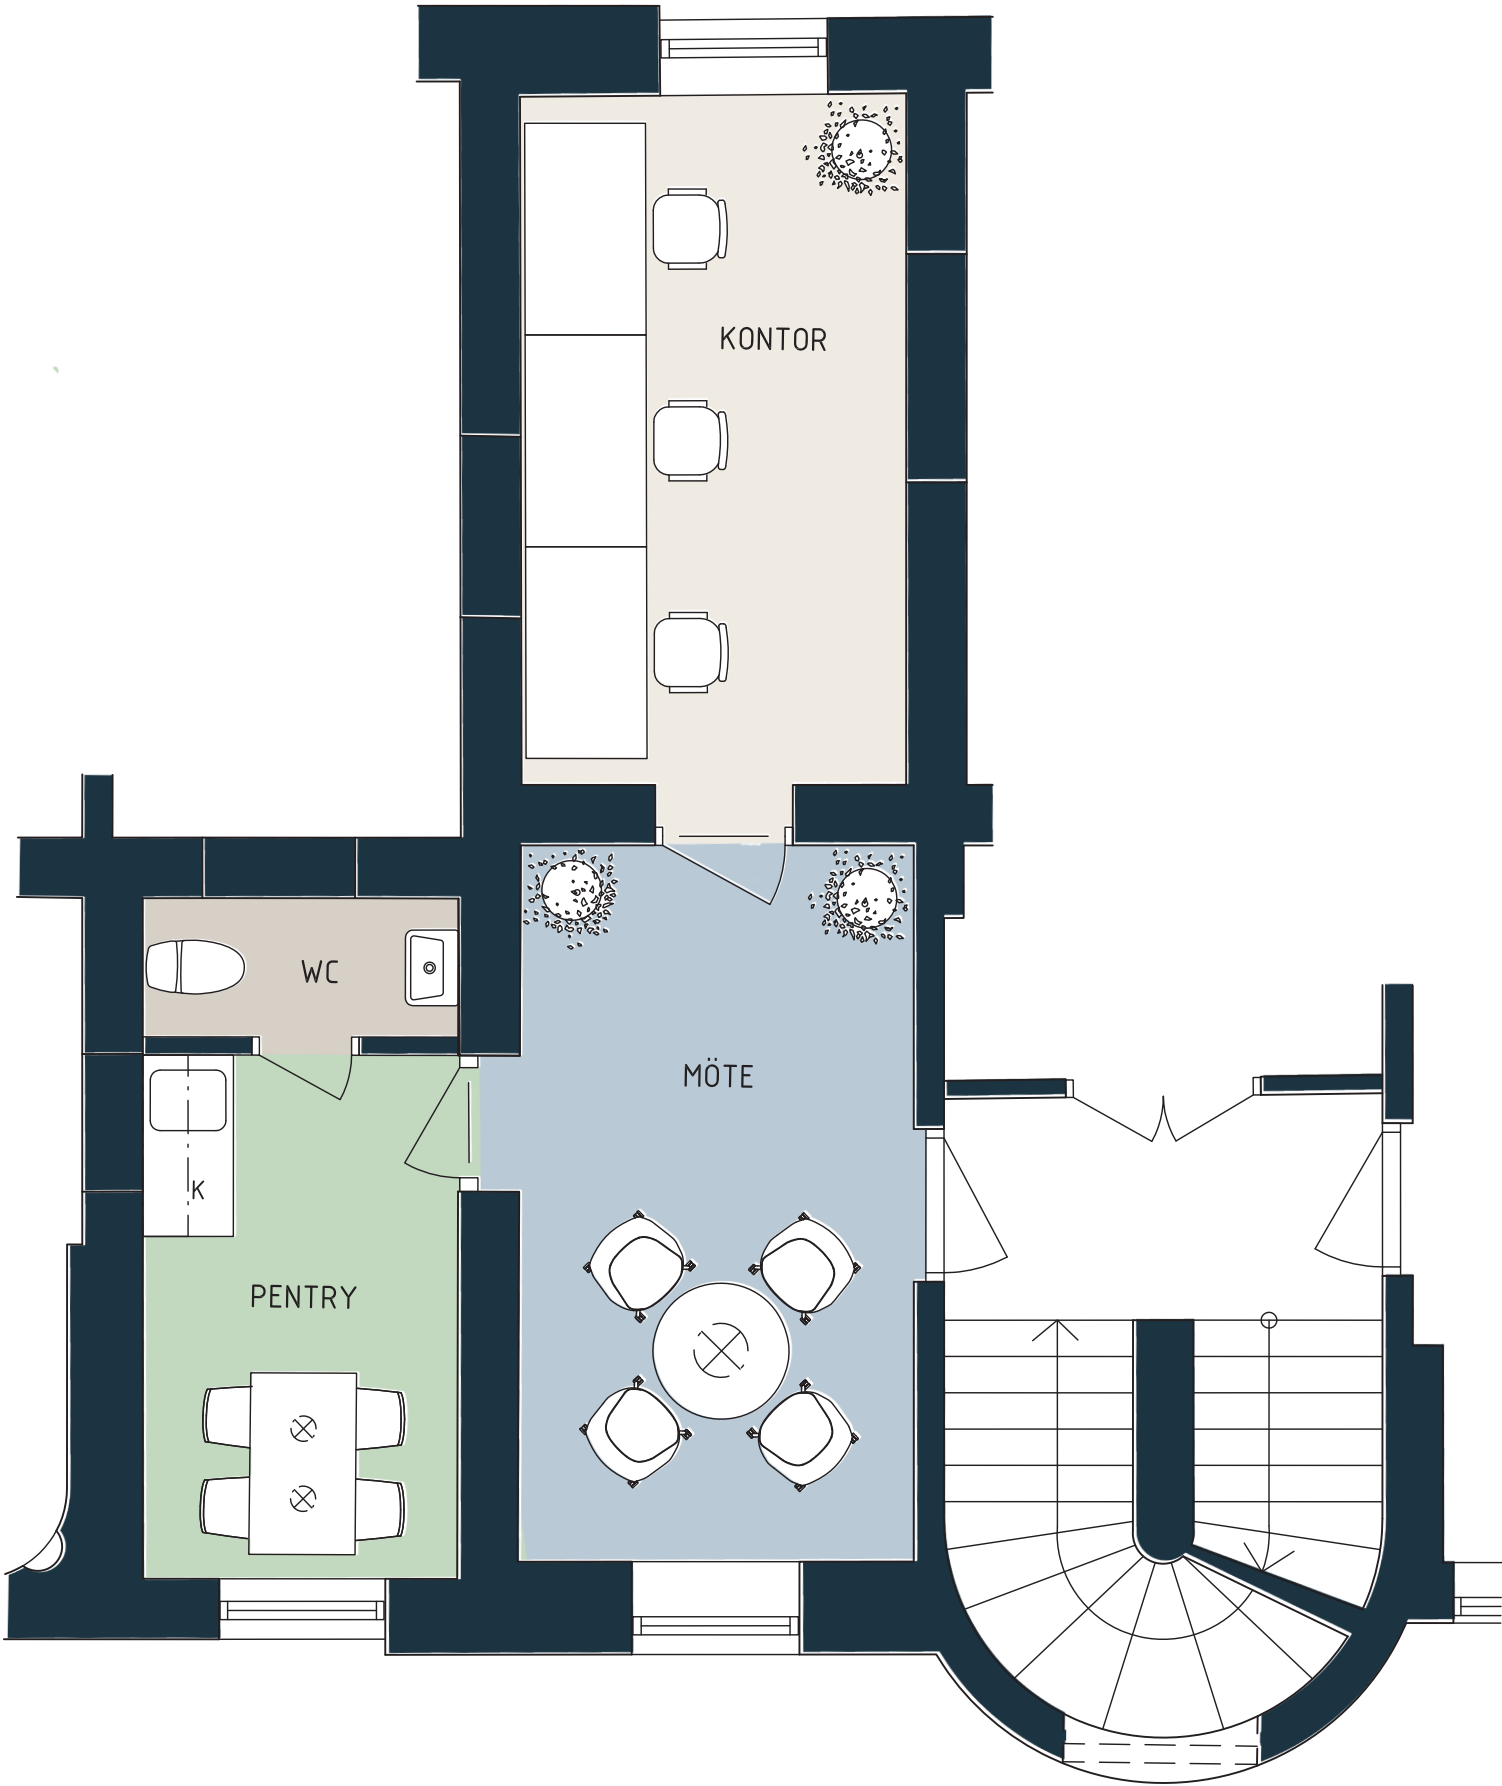

SKALA 1:50 (A3)

LOKALFAKTA

Vallgatan 25


LOKALNUMMER:

6314-5016

LOKALAREA: (CIRKA)


36 m²

SEKTION

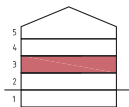

ORIENTERINGSVY

Uppifrån

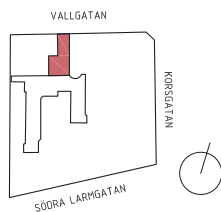

FÖRKLARINGAR

Mötesrum

Arbetsplatser

Pentry/Paus

Övrigt

Bef. vägg

Bef. dörr

thorbjörnsson +
edgren arkitekter



Upprättad: 2025.03.31/YT (460)
Wallenstam förbehåller sig rätten till ändringar.