


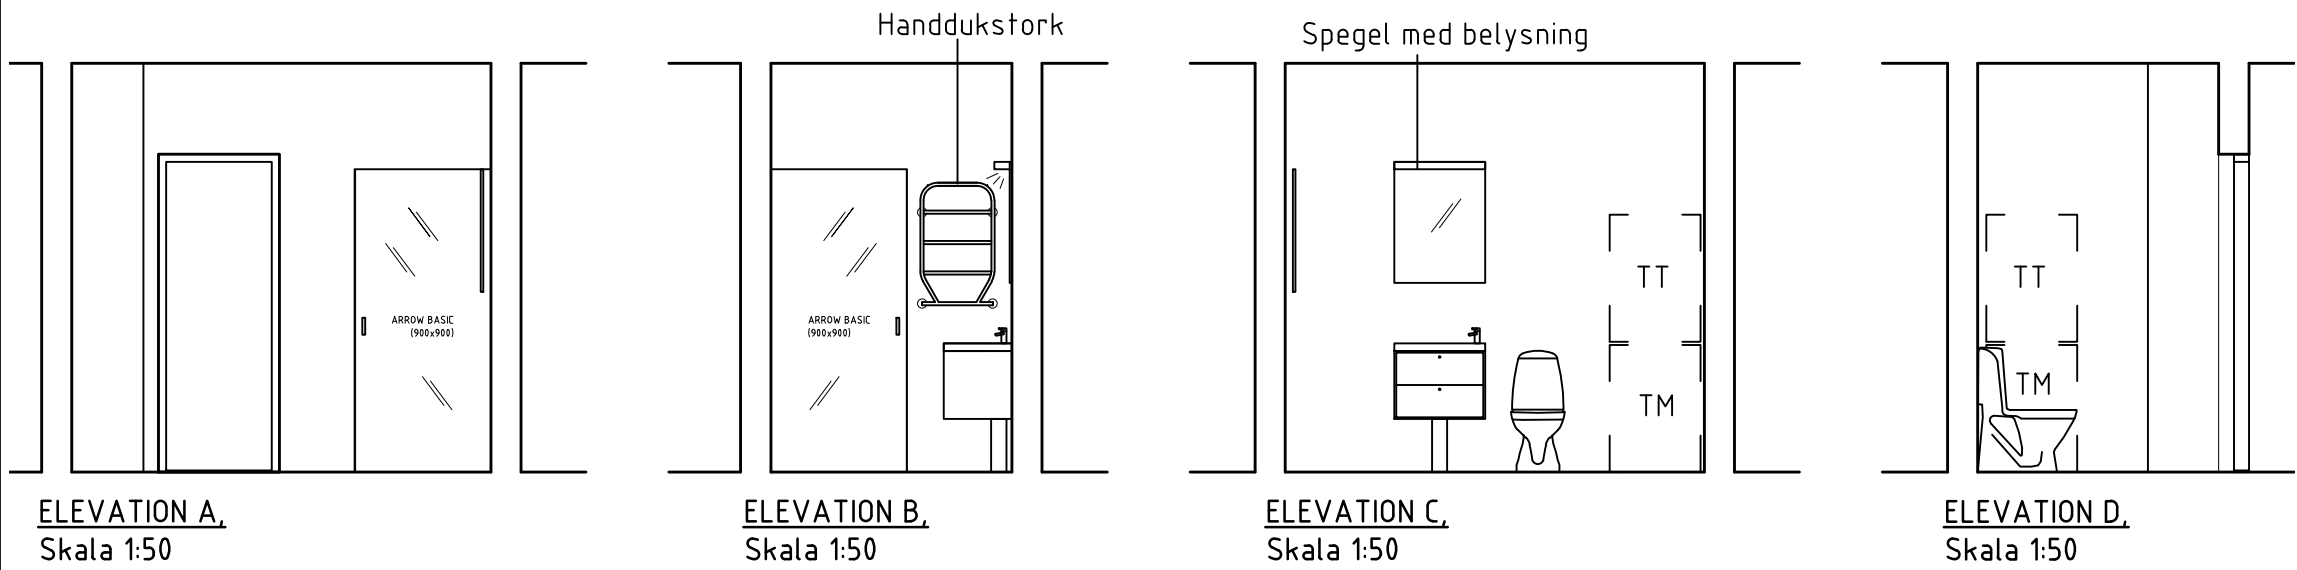


FÖRKLARINGAR OCH FÖRESKRIFTER.

ALLA MÅTT I MILLIMETER DÅ EJ
ANNAT ANGIVES.

MÅTT KONTROLLERAS PÅ PLATS
AV RESPEKTIVE ENTREPRENÖR.

UTFÖRANDE OCH SPECIFIKATIONER
ENLIGT RUMSBESKRIVNING OCH
BYGGBESKRIVNING

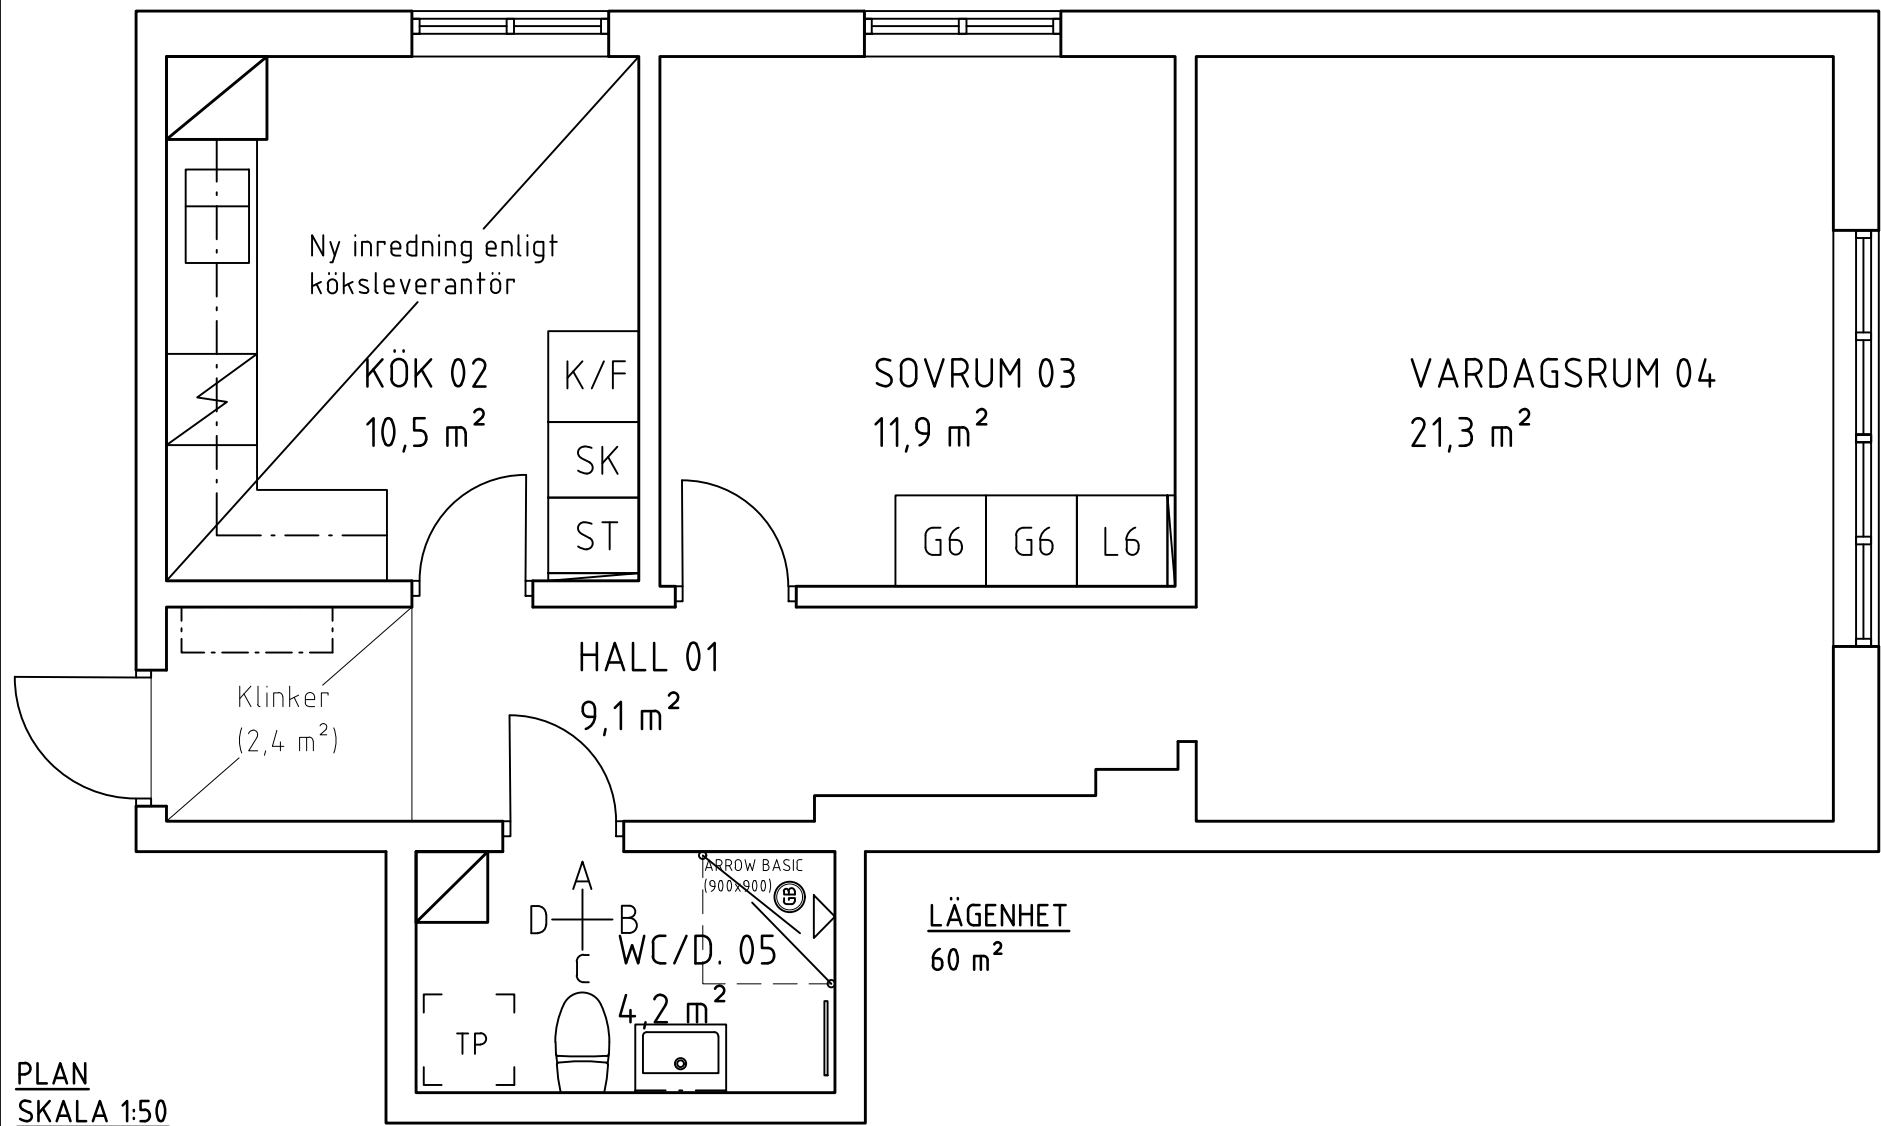

BET.	ANT.	ÄNDRINGEN AVSER	DATUM	SIGN.
------	------	-----------------	-------	-------



WALLENSTAM

**INNERSTADENS
ARKITEKTER**

Äschebergsgatan 21, 411 27 Göteborg
031-701 00 79, info@innerstad.se, innerstad.se

UPPDRAG NR. 3150-0031	KONSTR. JCE	GRANSKAD JCE
DATUM 2020-01-28	HANDLÄGGARE J ENGSTRÖM, ARKITEKT- SAR/MSA	

ANSVARIG
JOHAN ENGSTRÖM, ARKITEKT- SAR/MSA

Redbergsvägen 11 B
KB GÅRDA-STAMPEN

Pluslägenhet 3150-0031
GÅRDA 64:1
PLAN + ELEVATIONER

SKALA 1:50 (A3)	NUMMER A3150-0031-01	BET.
--------------------	-------------------------	------

SKALA 1:50