


FÖRKLARINGAR OCH FÖRESKRIFTER.



ALLA MÅTT I MILLIMETER DÅ EJ
ANNAT ANGIVES.

MÅTT KONTROLLERAS PÅ PLATS
AV RESPEKTIVE ENTREPRENÖR.

UTFÖRANDE OCH SPECIFIKATIONER
ENLIGT RUMSBESKRIVNING OCH
BYGGBESKRIVNING

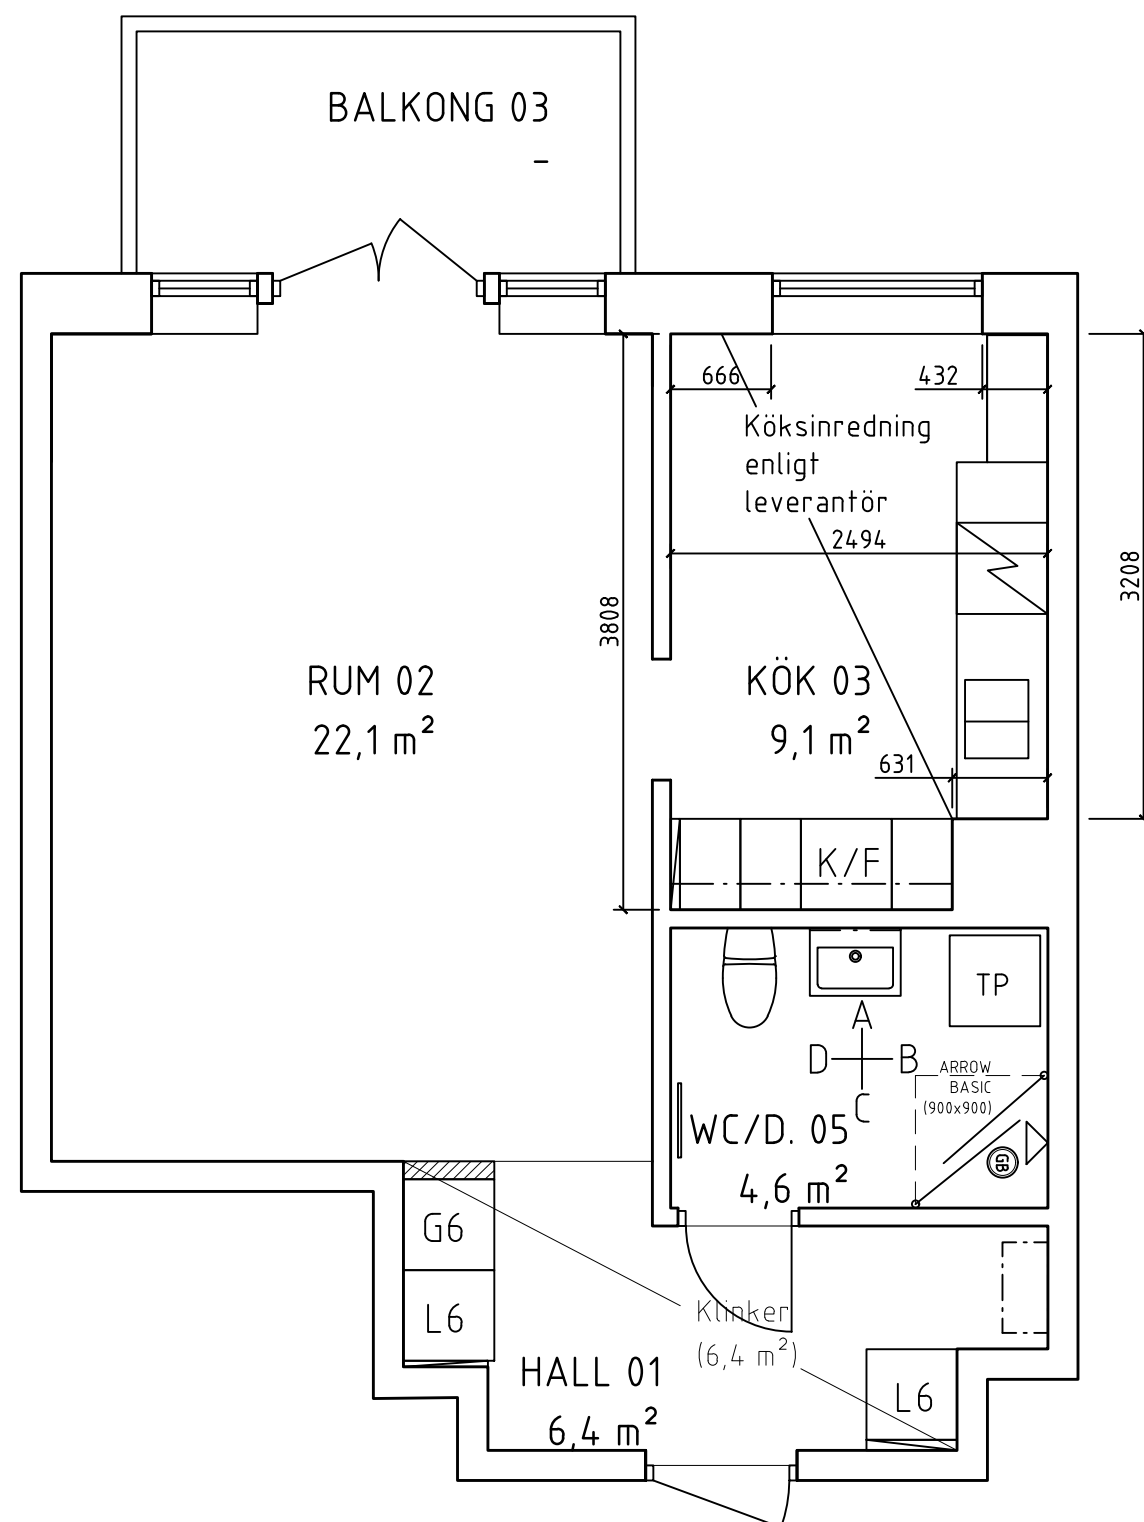

PLAN
SKALA 1:50

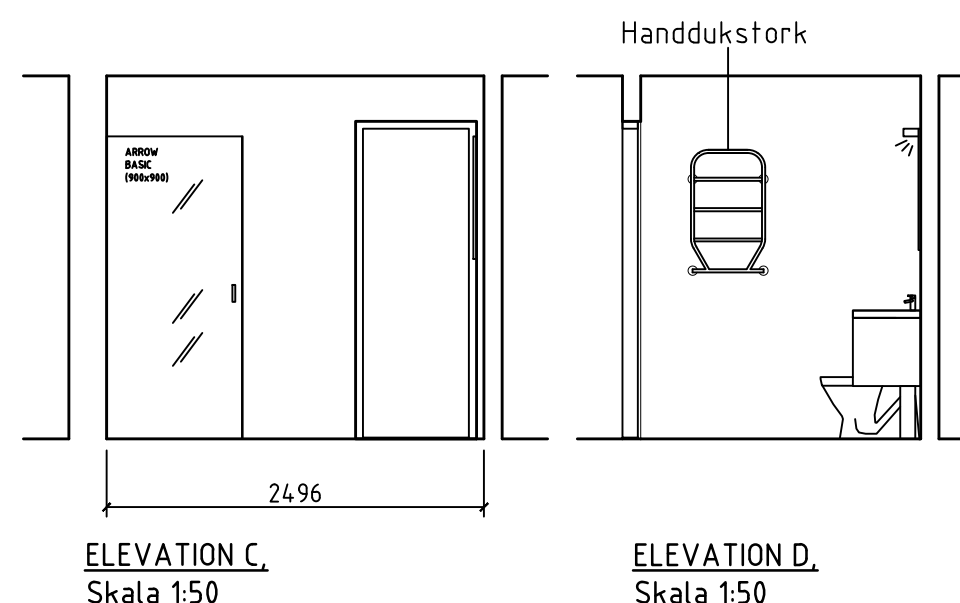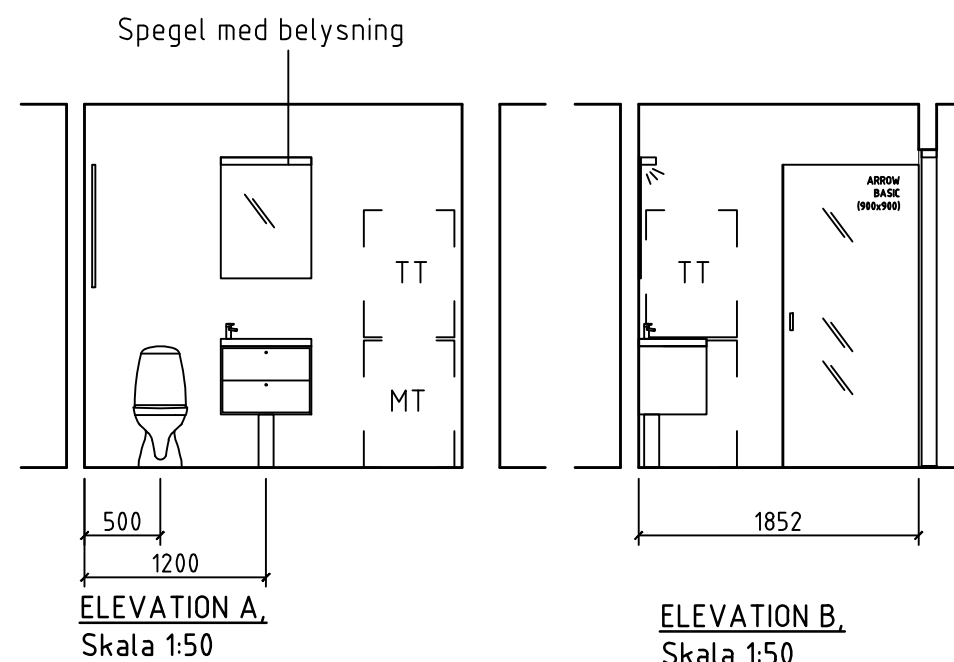

BET.	ANT.	ÄNDRINGEN AVSER	DATUM	SIGN.
------	------	-----------------	-------	-------



INNERSTADENS ARKITEKTER

Aschebergsgatan 21, 411 27 Göteborg
031-701 00 79, info@innerstad.se, innerstad.se

UPPDRAG NR.	KONSTR.	GRANSKAD
-	JCE	JCE
DATUM	HANDLÄGGARE	
2020-07-08	J ENGSTRÖM, ARKITEKT- SAR	
ANSVARIG		
JOHAN ENGSTRÖM, ARKITEKT- SAR		
Friggagatan 25 A		
KB GÅRDA - STAMPEN		
Pluslägenhet 3170-0015 1302		
STAMPEN 15:18		
PLAN + ELEVATIONER BLIVANDE UTSEENDE		
SKALA	NUMMER	BET.
1:50 (A3)	A3170-0015-01	