


LOKALFAKTLAD

Kv. Gårda 18:22

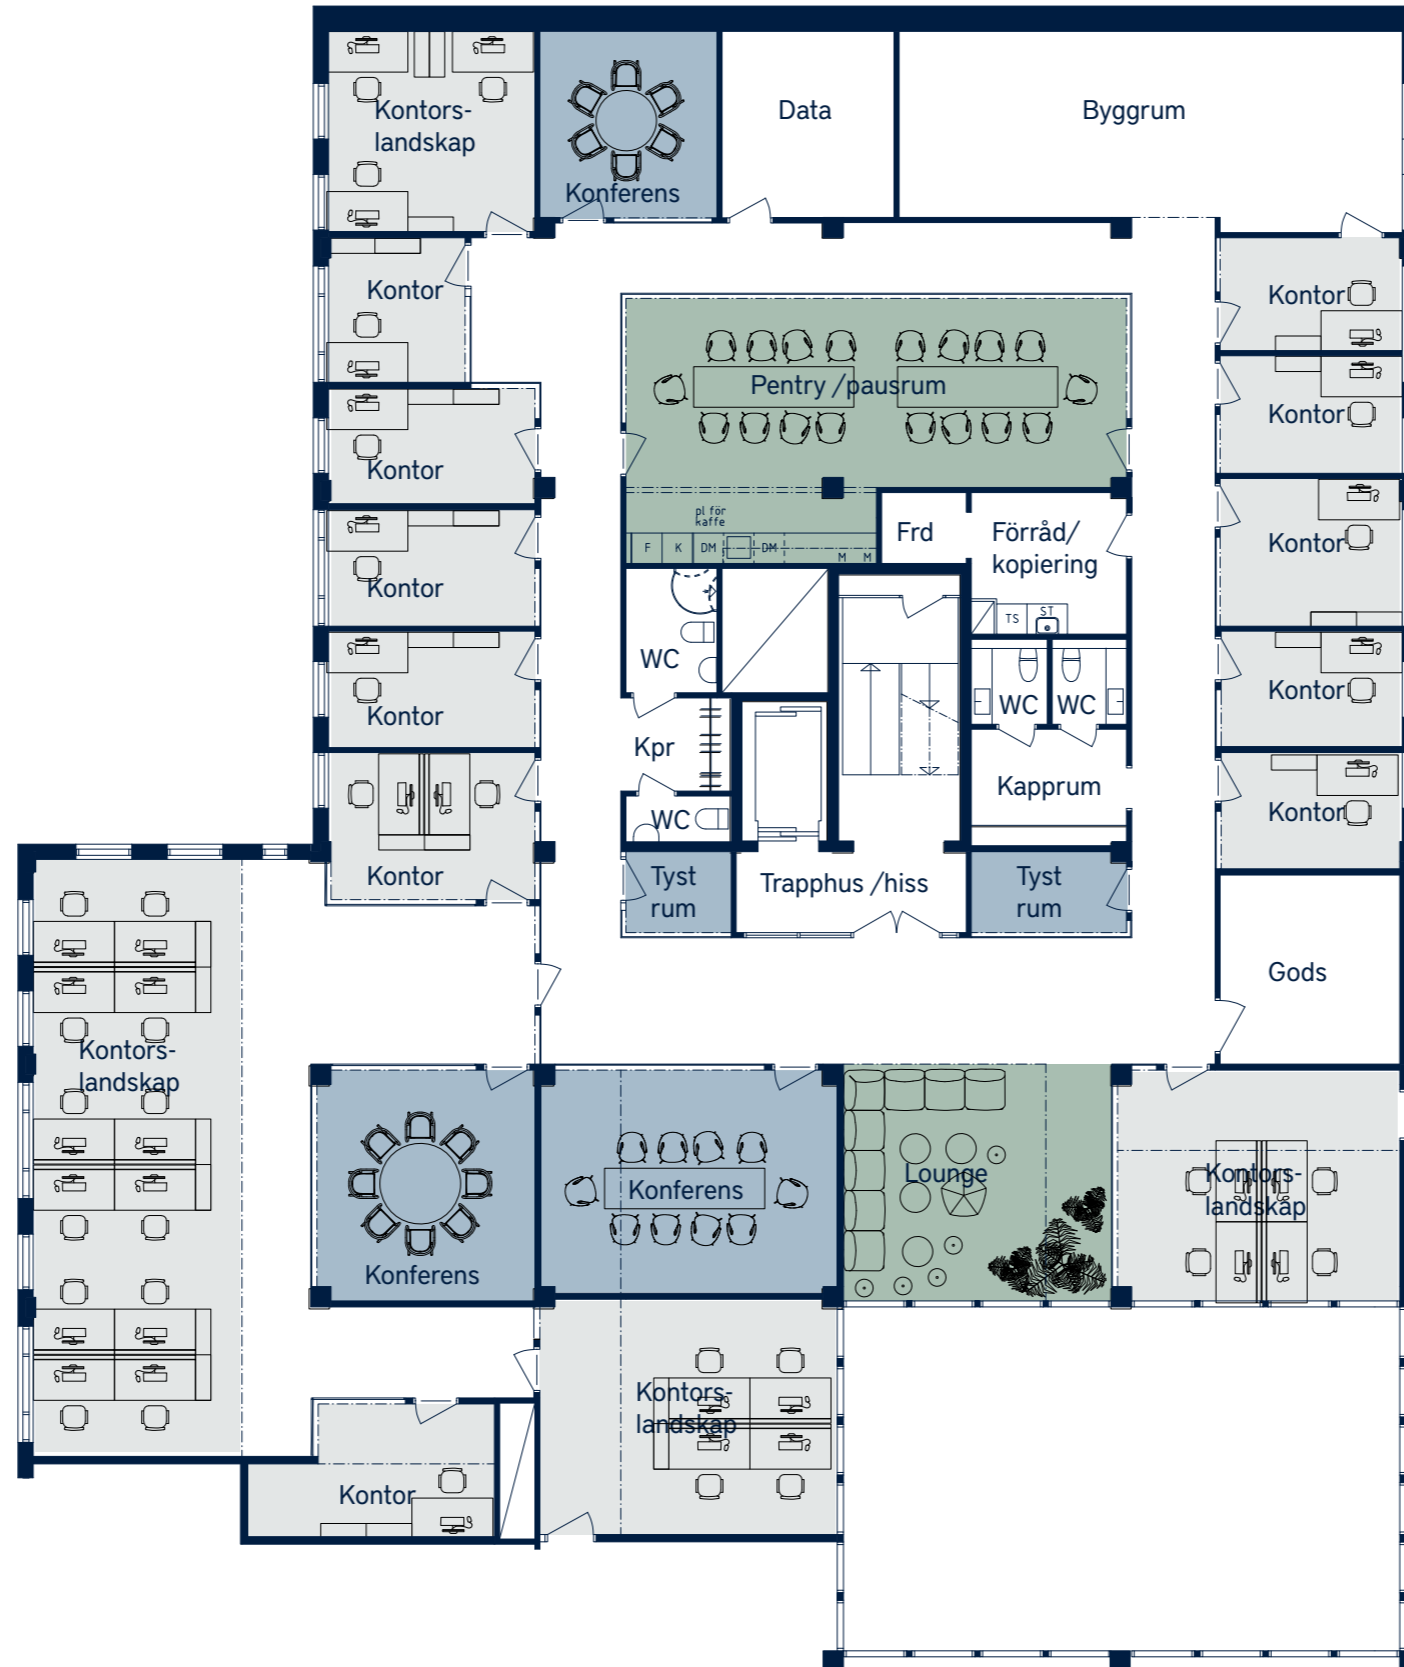

OMRÅDE

Kv. Gårda

ADRESS


Drakegatan 7, vån. 4

LOKALAREA: (CIRKA)

598 m<sup>2</sup>

ORIENTERINGSVY

Uppifrån

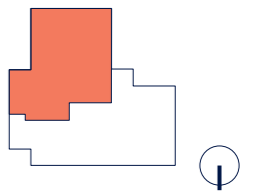

FÖRKLARINGAR

- Pentry/paus
- Konferens
- Arbetsplatser
- Övrigt



SKALA 1:150 (A3)



Upprättad: 2023.06.01  
Wallenstam förbehåller sig rätten till ändringar.