
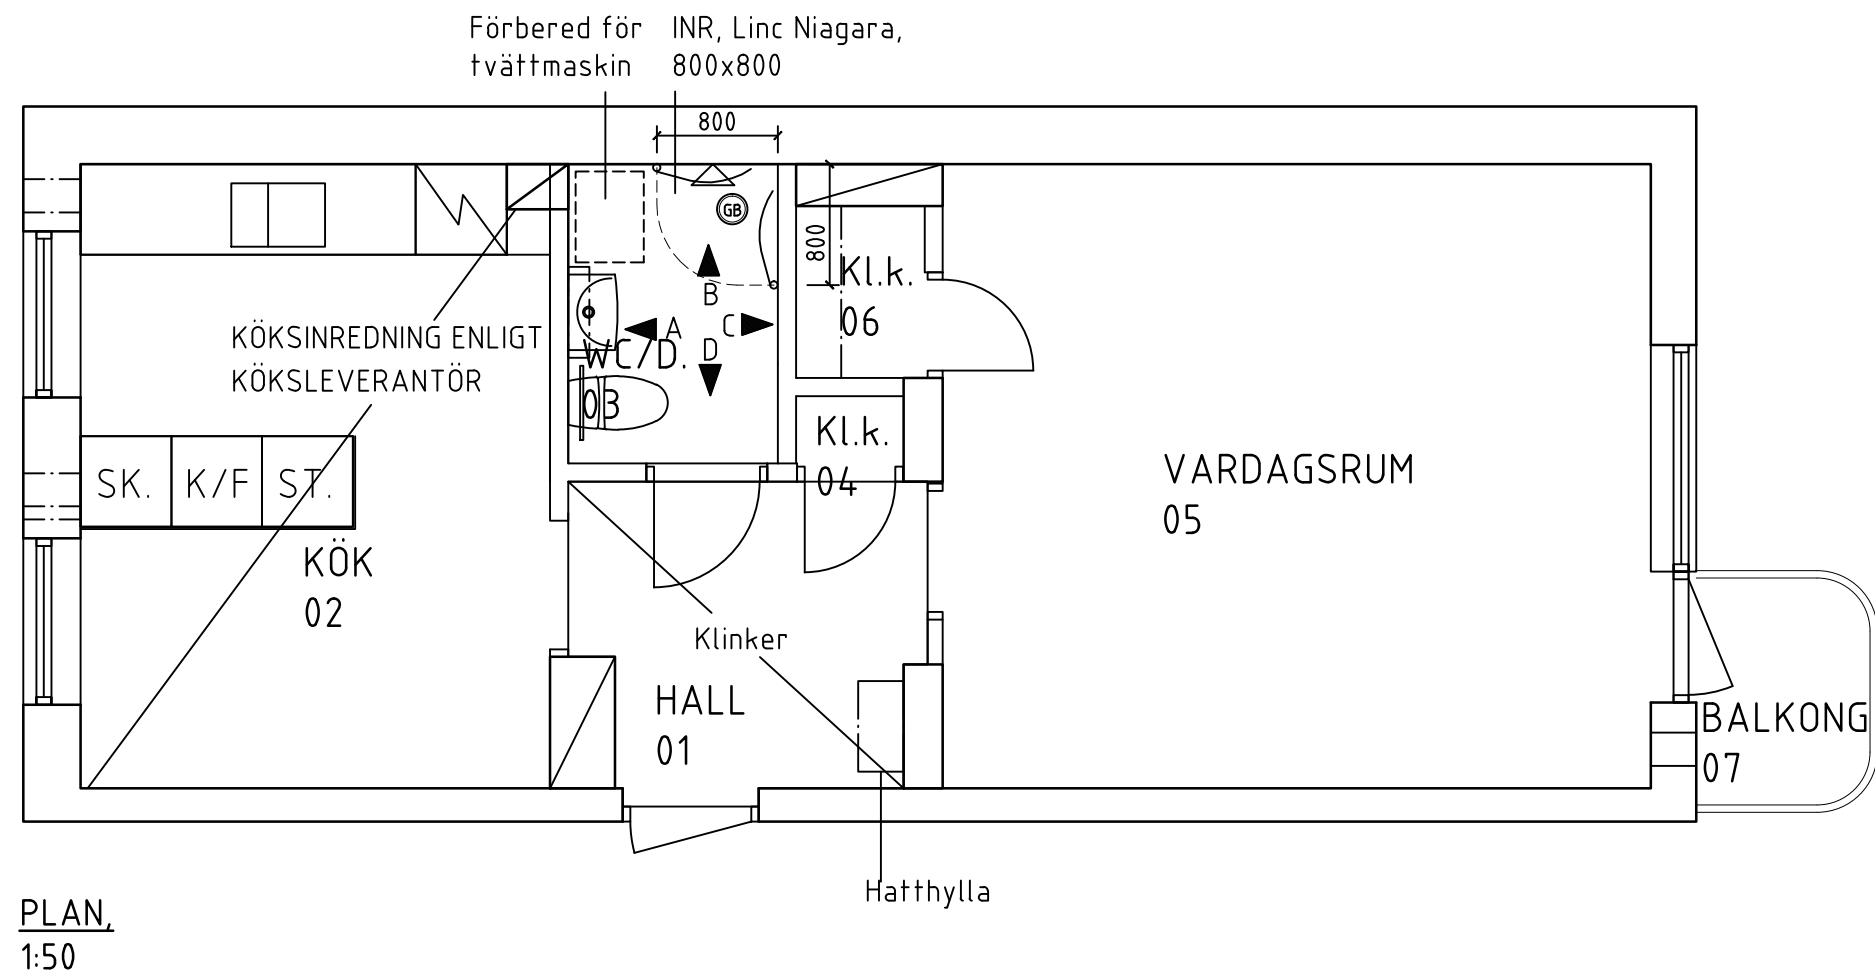


FÖRKLARINGAR OCH FÖRESKRIFTER.

ALLA MÅTT I MILLIMETER DÅ EJ
ANNAT ANGIVES.

UTFÖRANDE OCH SPECIFIKATIONER ENLIGT
RUMSBESKRIVNING OCH BYGGBESKRIVNING

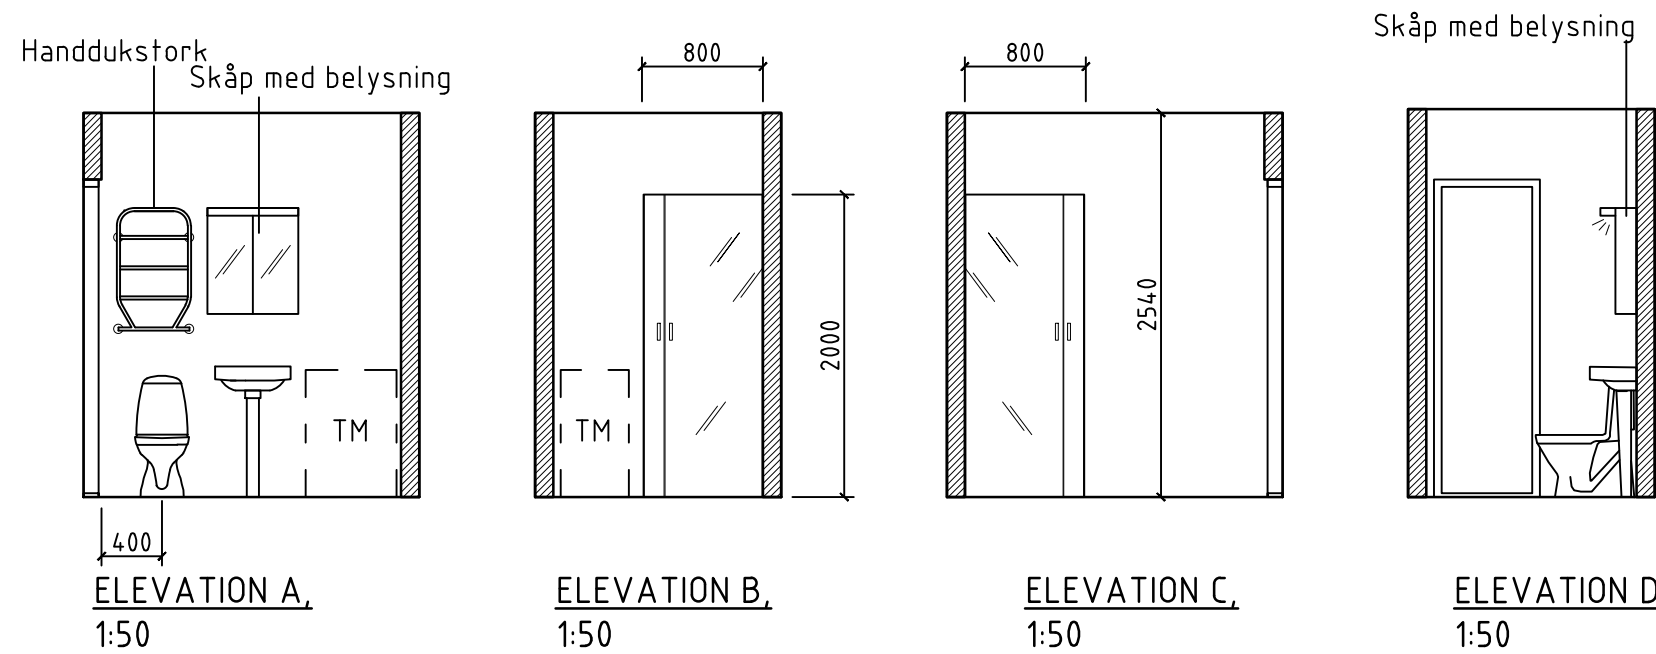

PLAN,
1:50

BET.	ANT.	ÄNDRINGEN AVSER	DATUM	SIGN.
-	-	-	-	-



WALLENSTAM

**Innerstadens
arkitekter**

Aschebergsgatan 21, SE-411 27 GÖTEBORG
Telefon: 031-701 00 79
E-post: info@innerstad.se

UPPDRAG NR. 2805-2021	KONSTR. JCE	GRANSKAD JCE
DATUM 2014-12-15	HANDLÄGGARE J ENGSTRÖM, ARKITEKT- MSA.	

ANSVARIG
JOHAN ENGSTRÖM, ARKITEKT- MSA

KROKSLÄTT 21:1-3
WALLENSTAM AB

LÄGENHET 2805-2021
DRIVHUSGATAN 4B
BLIVANDE UTSEENDE

SKALA 1:50 (A3)	NUMMER A2805-2021-01	BET.
--------------------	-------------------------	------