


FÖRKLARINGAR OCH FÖRESKRIFTER.

ALLA MÅTT I MILLIMETER DÅ EJ ANNAT ANGIVES.

MÅTT KONTROLLERAS PÅ PLATS AV RESPEKTIVE ENTREPRENÖR.

UTFÖRANDE OCH SPECIFIKATIONER ENLIGT RUMSBESKRIVNING OCH BYGGBESKRIVNING

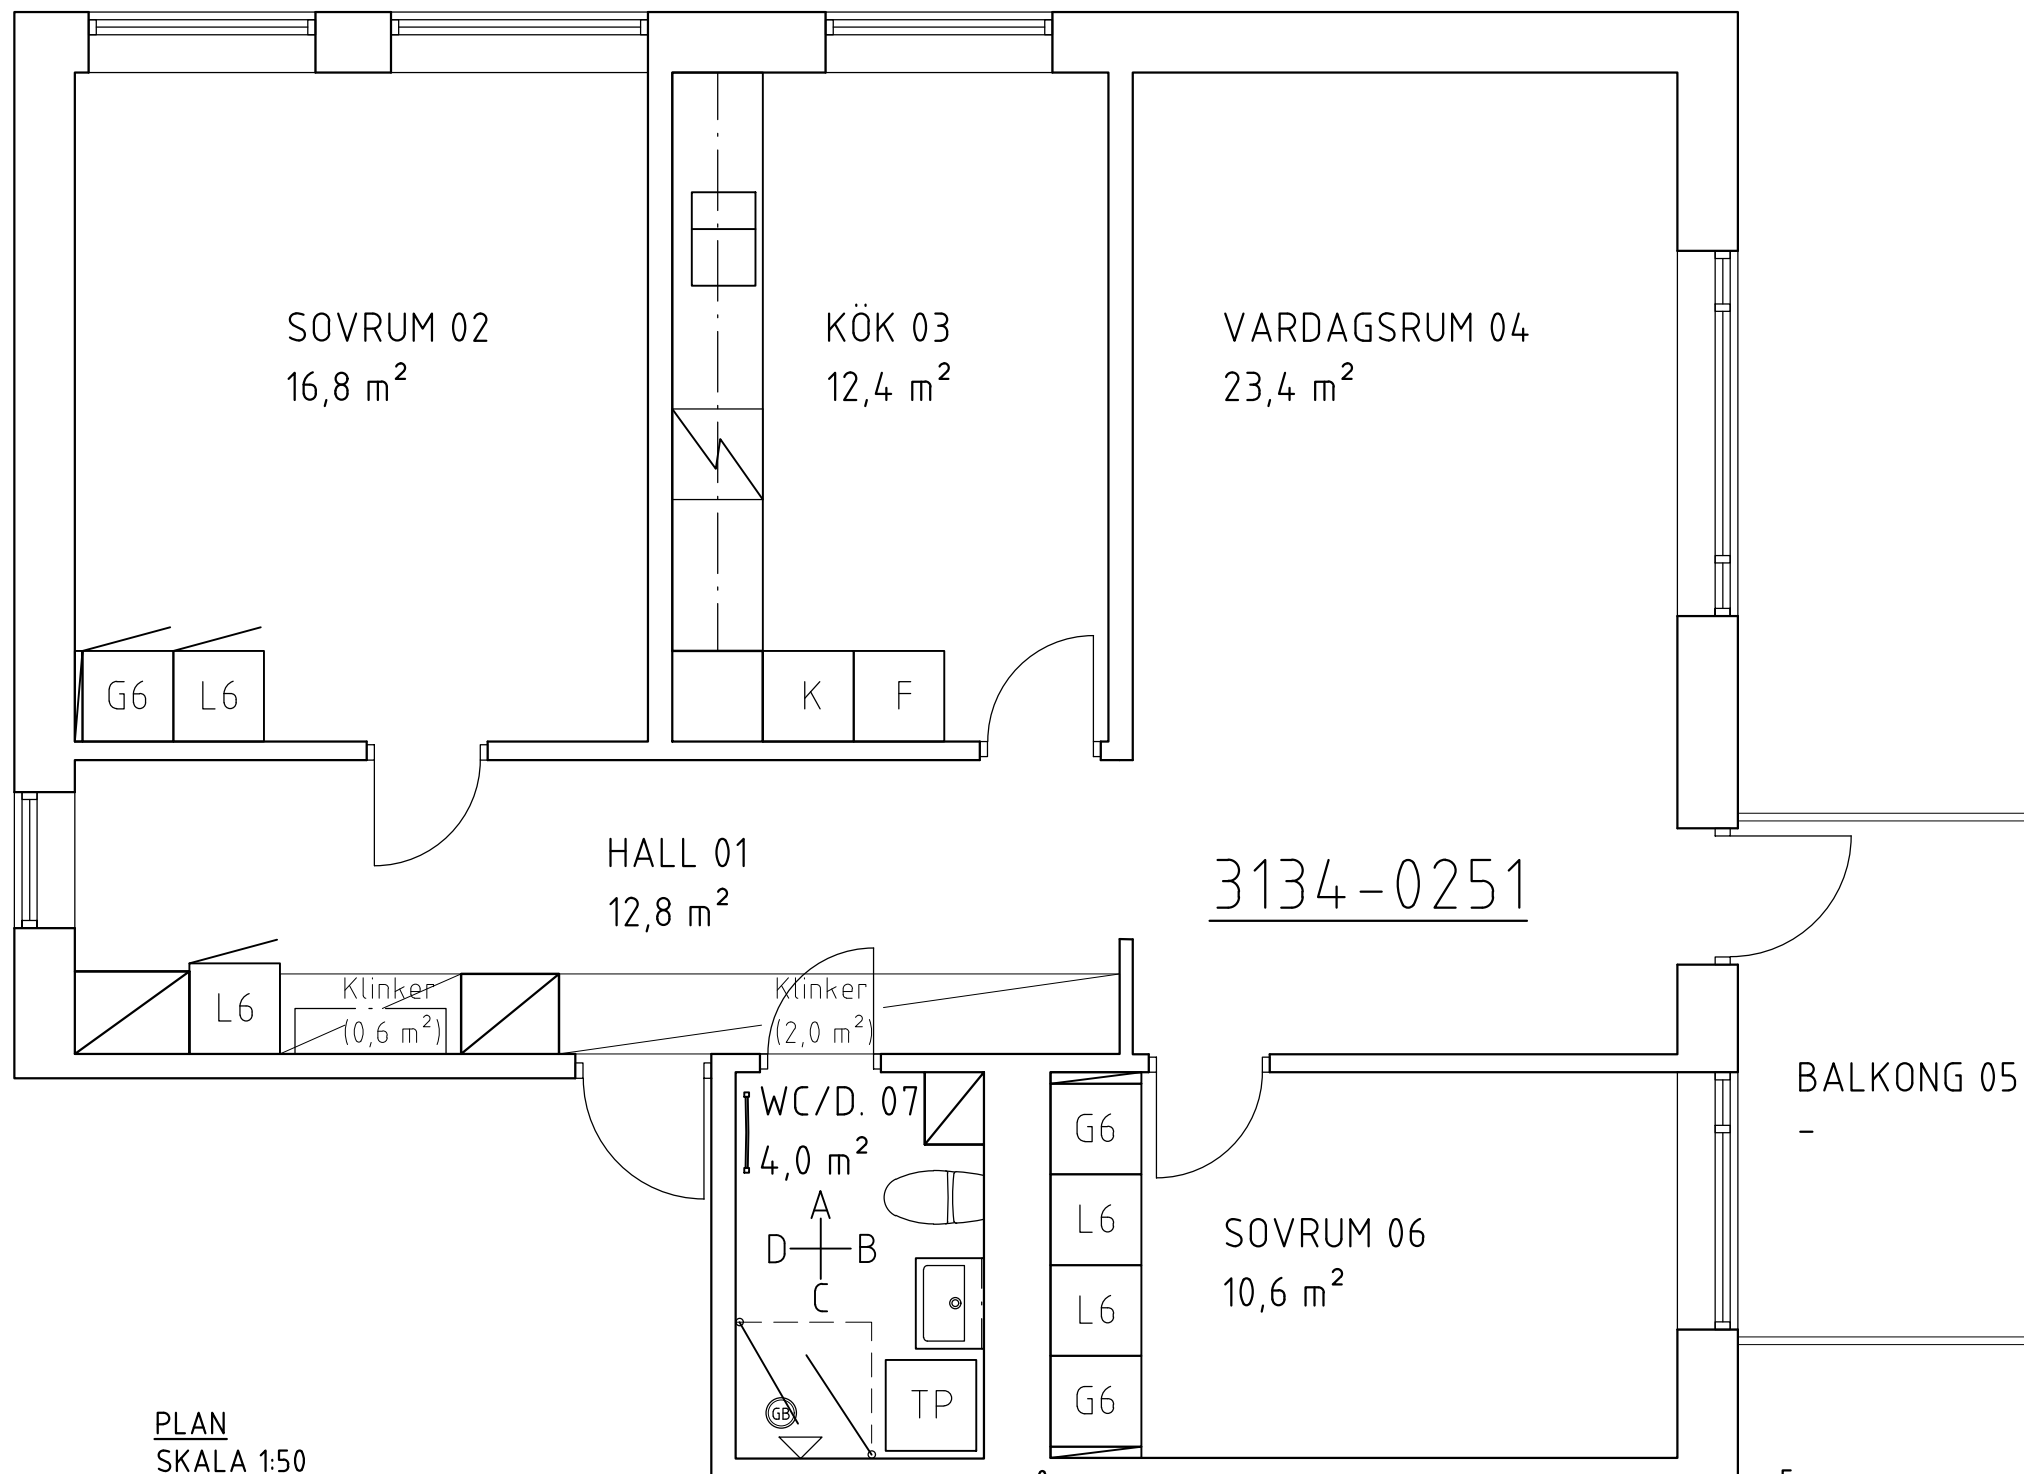

PLAN
SKALA 1:50

SKALA 1:50

BET.	ANT.	ÄNDRINGEN AVSER	DATUM	SIGN.
------	------	-----------------	-------	-------



**INNERSTADENS
ARKITEKTER**

Aschebergsgatan 21, 411 27 Göteborg
031-701 00 79, info@innerstad.se, innerstad.se

UPPDRAG NR. 3134-0251	KONSTR. JCE	GRANSKAD JCE
DATUM 2024-07-23	HANDLÄGGARE J ENGSTRÖM, ARKITEKT- SAR/MSA	

ANSVARIG
JOHAN ENGSTRÖM, ARKITEKT- SAR

Mäster Johansgatan 16
Lunden 14:12 Ekonomisk Förening

Pluslägenhet 3134-0251 (1403)

Lunden 14:12
PLAN + ELEVATIONER BLIVANDE UTSEENDE

SKALA 1:50 (A3)	NUMMER A3134-0251-01	BET.
--------------------	-------------------------	------