


FÖRKLARINGAR OCH FÖRESKRIFTER.

ALLA MÅTT I MILLIMETER DÅ EJ  
ANNAT ANGIVES.

MÅTT KONTROLLERAS PÅ PLATS  
AV RESPEKTIVE ENTREPRENÖR.

UTFÖRANDE OCH SPECIFIKATIONER  
ENLIGT RUMSBESKRIVNING OCH  
BYGGBESKRIVNING

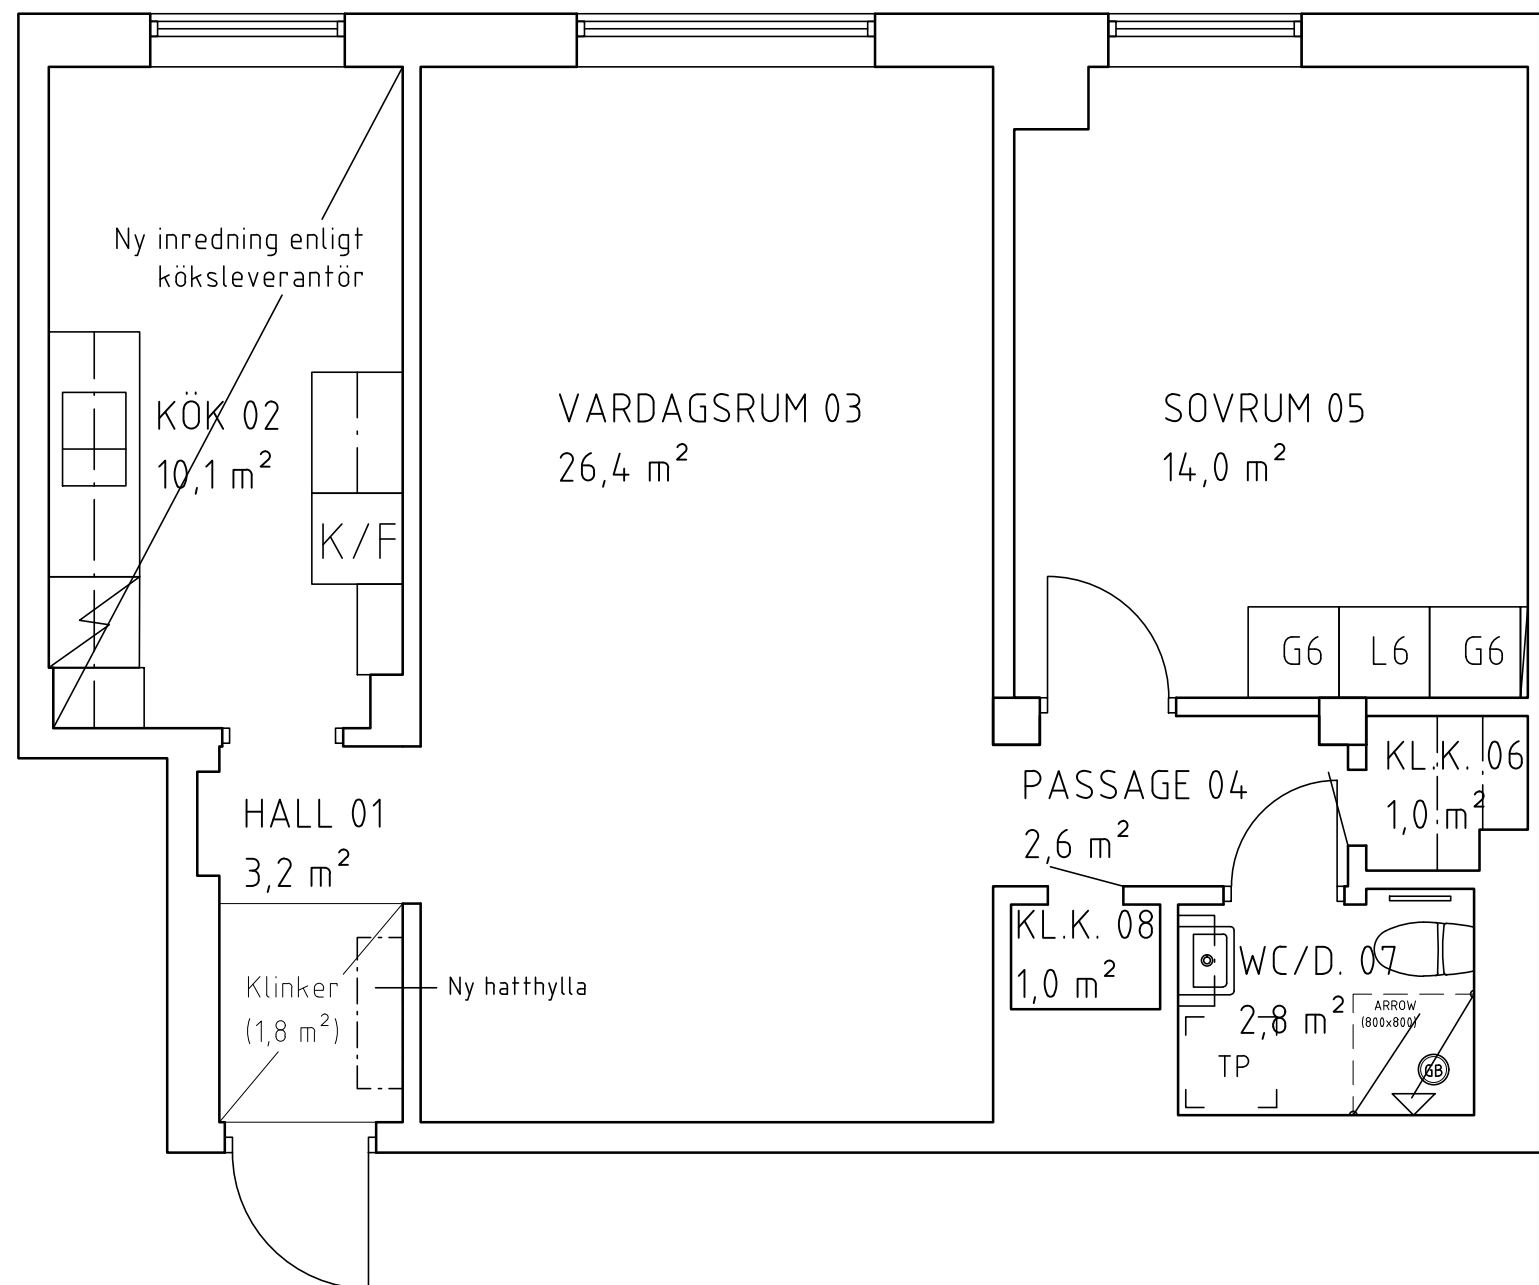

PLAN  
SKALA 1:50



SKALA 1:50

BET.	ANT.	ÄNDRINGEN AVSER	DATUM	SIGN.



**WALLENSTAM**

**INNERSTADENS  
ARKITEKTER**

Aschebergsgatan 21, 411 27 Göteborg  
031-701 00 79, info@innerstad.se, innerstad.se

UPPDRAG NR. 3136-0019	KONSTR. JCE	GRANSKAD JCE
--------------------------	----------------	-----------------

DATUM 2021-01-14	HANDLÄGGARE J ENGSTRÖM, ARKITEKT- SAR
---------------------	--

ANSVARIG  
JOHAN ENGSTRÖM, ARKITEKT- SAR

Kobbarnas Väg 15

KB Gårda 70:8

Pluslägenhet 3136-0019 1503

GÅRDA 70:8  
PLAN BLIVANDE UTSEENDE

SKALA 1:50 (A3)	NUMMER A3136-0019-01	BET.
--------------------	-------------------------	------