


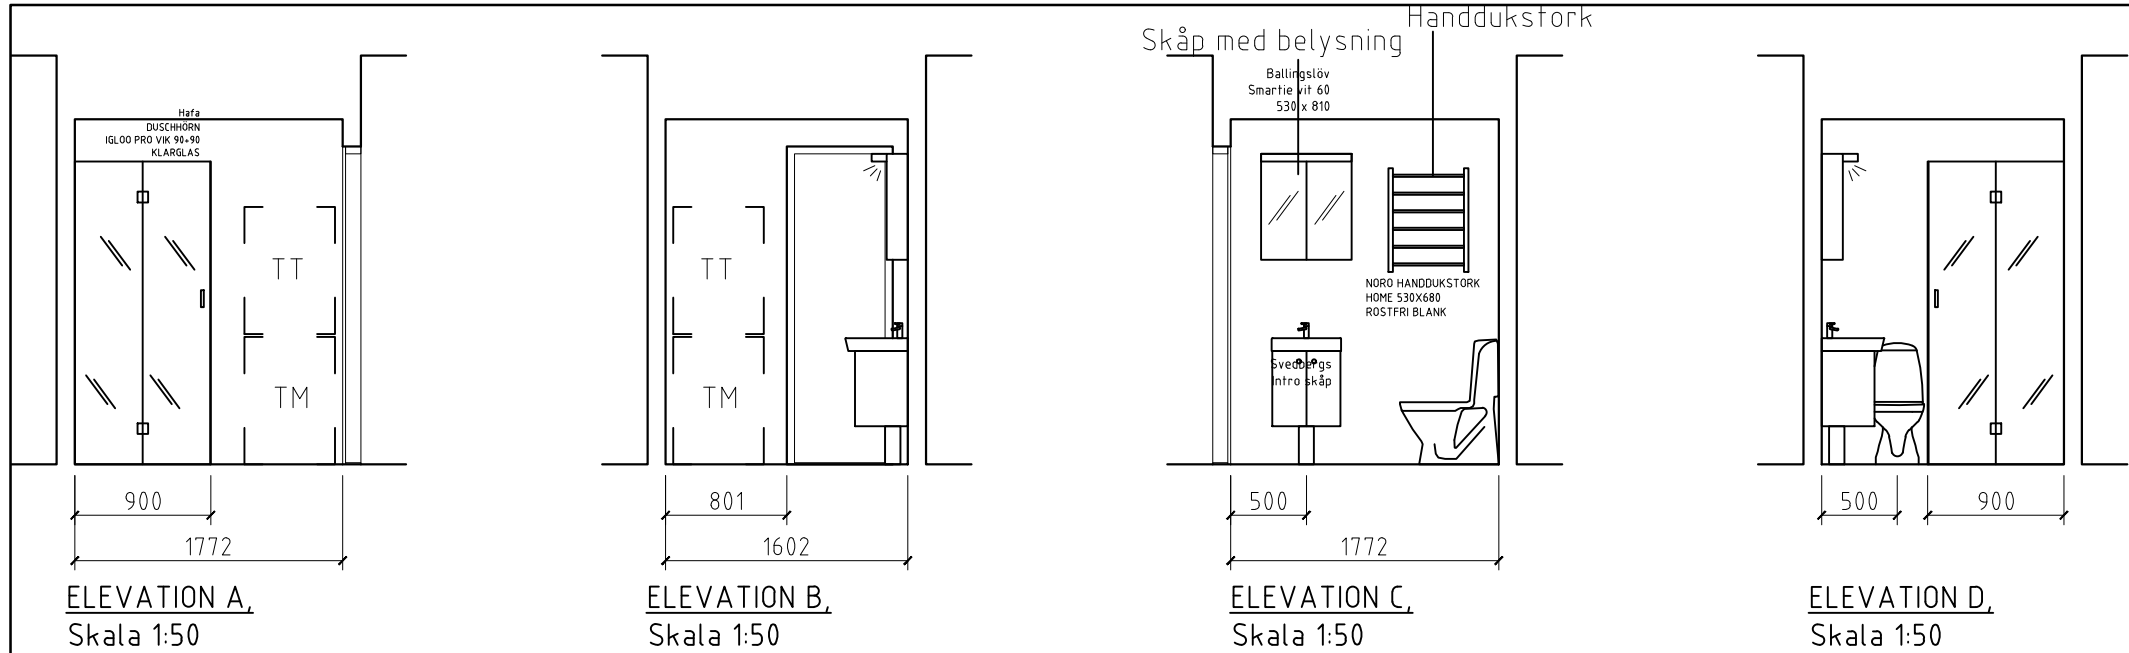


FÖRKLARINGAR OCH FÖRESKRIFTER.

ALLA MÅTT I MILLIMETER DÅ EJ
ANNAT ANGIVES.

MÅTT KONTROLLERAS PÅ PLATS
AV RESPEKTIVE ENTREPRENÖR.

UTFÖRANDE OCH SPECIFIKATIONER
ENLIGT RUMSBESKRIVNING OCH
BYGGBESKRIVNING

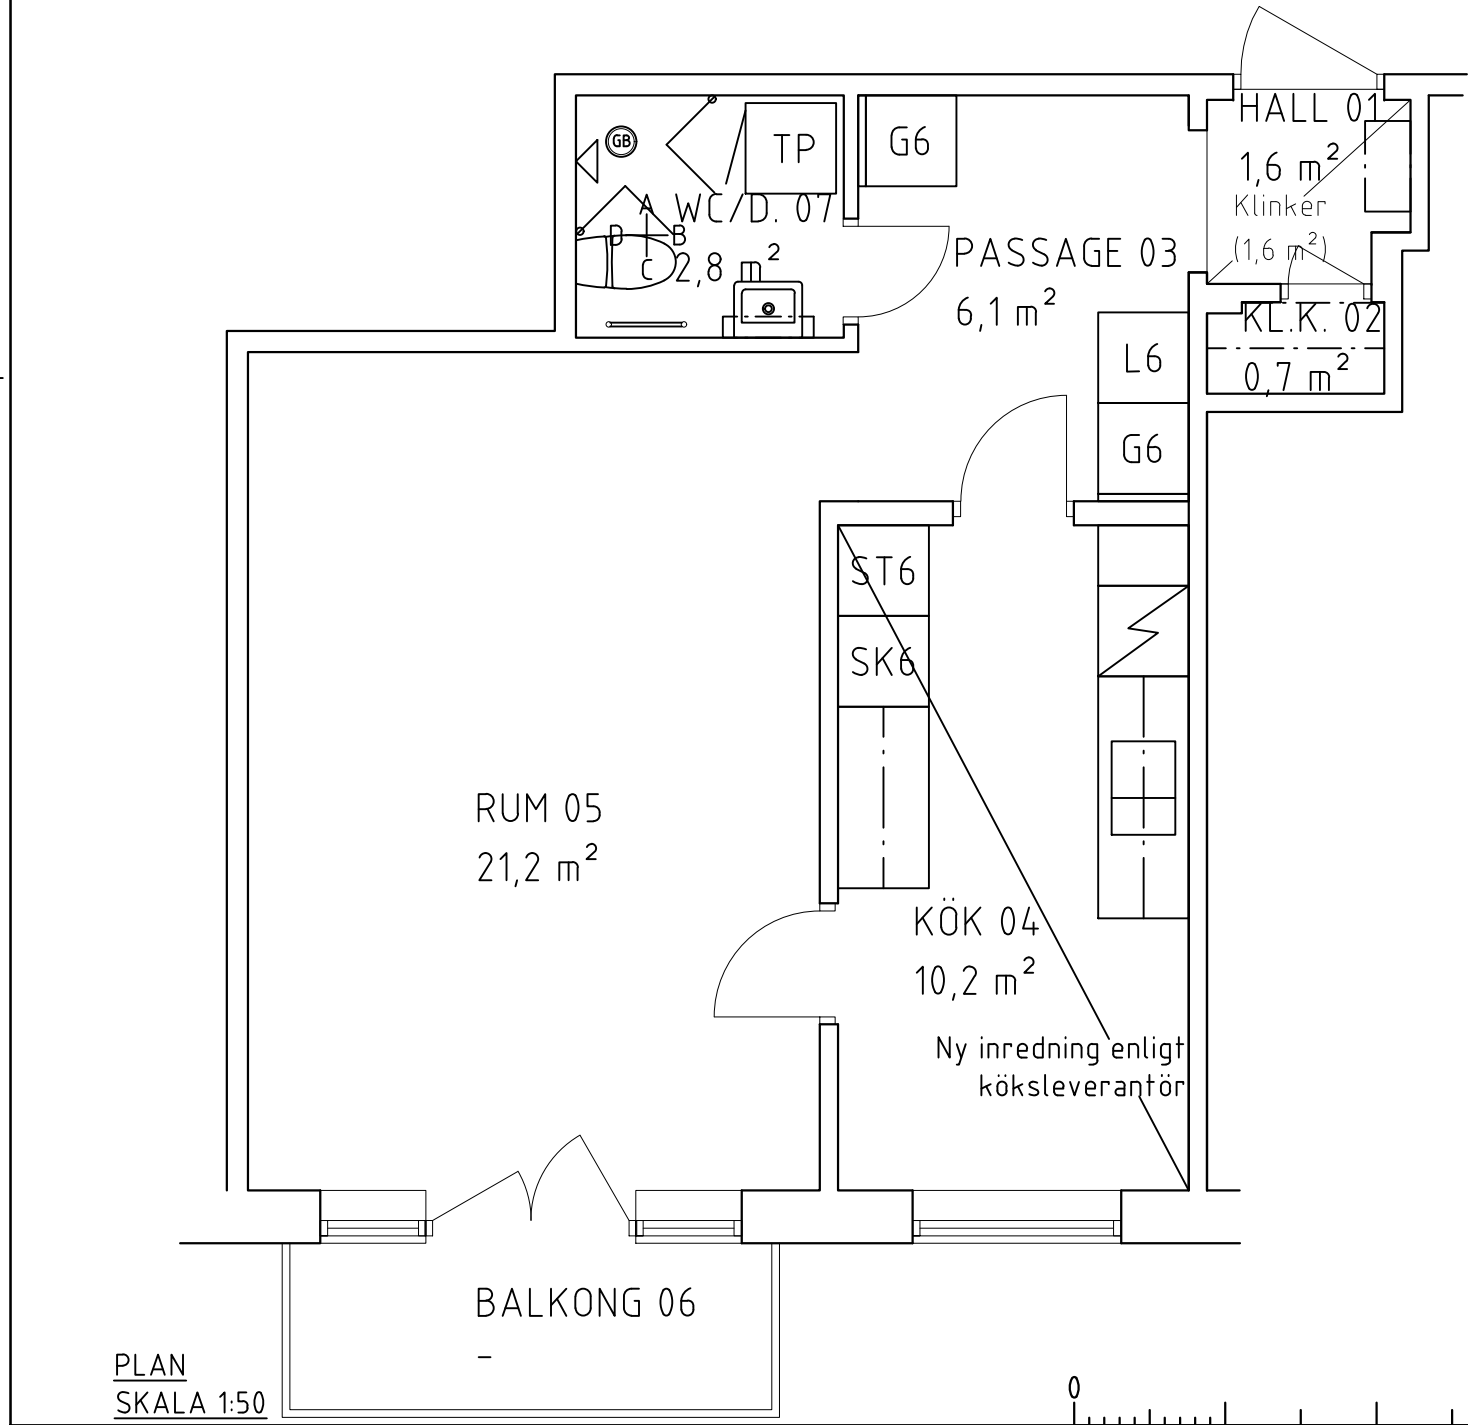

BET.	ANT.	ÄNDRINGEN AVSER	DATUM	SIGN.
------	------	-----------------	-------	-------



INNERSTADENS
ARKITEKTER
Anchebergsgatan 21, 411 27 Göteborg
031-701 00 79, info@innerstad.se, innerstad.se

UPPDRAG NR. 3260-0053	KONSTR. JCE	GRANSKAD JCE
DATUM 2026-07-27	HANDLÄGGARE J ENGSTRÖM, ARKITEKT- SAR/MSA	

ANSVARIG
JOHAN ENGSTRÖM, ARKITEKT- SAR/MSA

ENGELBREKTSGATAN 34C
KB Myran nr 27, Wallenstam & Co

Pluslägenhet 3260-0053 (1303)
Lorensberg 55:14
PLAN + ELEVATIONER BLIVANDE UTSEENDE

SKALA 1:50 (A3)	NUMMER A3260-0053-01	BET.
--------------------	-------------------------	------