


## Kompositören - Uppsala, Rosendal

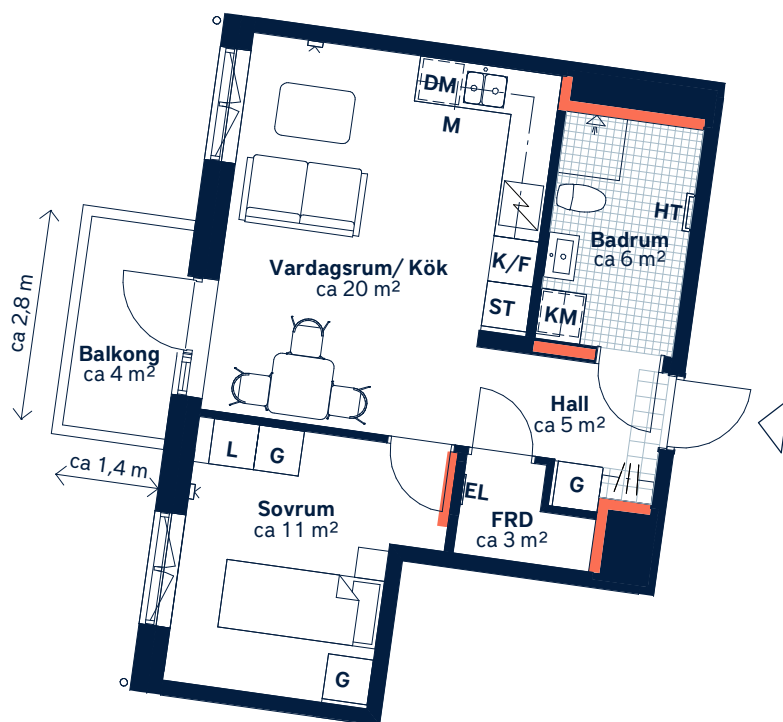

 Ej lämplig vägg att borra i på grund av el/rör-installationer och brandskydd.



SKALA 1 : 100 (A4)

|                                                    |                                                         |   |                   |                       |                    |           |                   |         |          |                      |                     |                 |                      |                     |                       |                   |                        |  |
|----------------------------------------------------|---------------------------------------------------------|---|-------------------|-----------------------|--------------------|-----------|-------------------|---------|----------|----------------------|---------------------|-----------------|----------------------|---------------------|-----------------------|-------------------|------------------------|--|
| <div>LÄGENHETSNUMMER:<br/>4071</div>               | <div>BOAREA: (CIRKA)<br/>44m<sup>2</sup></div>          | <div>ANTAL RUM OCH KÖK:<br/>2</div>   |                   |                       |                    |           |                   |         |          |                      |                     |                 |                      |                     |                       |                   |                        |  |
| <div>ORIENTERINGSVY<br/>Uppifrån</div> <div></div> | <div>FASADVY<br/>Vy från Honungsgatan</div> <div></div> | <div>FÖRKLARINGAR</div> <div><table><tr><td><b>G</b> Garderob</td><td><b>M</b> Mikrovågsugn</td></tr><tr><td><b>L</b> Linneskåp</td><td> Hatthylla</td></tr><tr><td><b>ST</b> Städsåp</td><td> Klinker</td></tr><tr><td> Spishäll</td><td> Öppningsbart fönster</td></tr><tr><td><b>K/F</b> Kyl/frys</td><td> Multimediauttag</td></tr><tr><td><b>DM</b> Diskmaskin</td><td><b>EL</b> Elcentral</td></tr><tr><td><b>KM</b> Kombimaskin</td><td><b>FRD</b> Förråd</td></tr><tr><td><b>HT</b> Handdukstork</td><td></td></tr></table></div> | <b>G</b> Garderob | <b>M</b> Mikrovågsugn | <b>L</b> Linneskåp | Hatthylla | <b>ST</b> Städsåp | Klinker | Spishäll | Öppningsbart fönster | <b>K/F</b> Kyl/frys | Multimediauttag | <b>DM</b> Diskmaskin | <b>EL</b> Elcentral | <b>KM</b> Kombimaskin | <b>FRD</b> Förråd | <b>HT</b> Handdukstork |  |
| <b>G</b> Garderob                                  | <b>M</b> Mikrovågsugn                                   |   |                   |                       |                    |           |                   |         |          |                      |                     |                 |                      |                     |                       |                   |                        |  |
| <b>L</b> Linneskåp                                 | Hatthylla                                               |   |                   |                       |                    |           |                   |         |          |                      |                     |                 |                      |                     |                       |                   |                        |  |
| <b>ST</b> Städsåp                                  | Klinker                                                 |   |                   |                       |                    |           |                   |         |          |                      |                     |                 |                      |                     |                       |                   |                        |  |
| Spishäll                                           | Öppningsbart fönster                                    |   |                   |                       |                    |           |                   |         |          |                      |                     |                 |                      |                     |                       |                   |                        |  |
| <b>K/F</b> Kyl/frys                                | Multimediauttag                                         |   |                   |                       |                    |           |                   |         |          |                      |                     |                 |                      |                     |                       |                   |                        |  |
| <b>DM</b> Diskmaskin                               | <b>EL</b> Elcentral                                     |   |                   |                       |                    |           |                   |         |          |                      |                     |                 |                      |                     |                       |                   |                        |  |
| <b>KM</b> Kombimaskin                              | <b>FRD</b> Förråd                                       |   |                   |                       |                    |           |                   |         |          |                      |                     |                 |                      |                     |                       |                   |                        |  |
| <b>HT</b> Handdukstork                             |                                                         |   |                   |                       |                    |           |                   |         |          |                      |                     |                 |                      |                     |                       |                   |                        |  |