
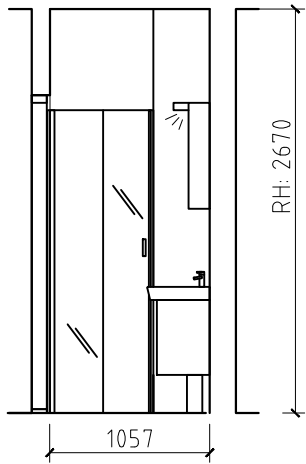


FÖRKLARINGAR OCH FÖRESKRIFTER.


ALLA MÅTT I MILLIMETER DÅ EJ
ANNAT ANGIVES.

MÅTT KONTROLLERAS PÅ PLATS
AV RESPEKTIVE ENTREPRENÖR.


UTFÖRANDE OCH SPECIFIKATIONER
ENLIGT RUMSBESKRIVNING OCH
BYGGBESKRIVNING

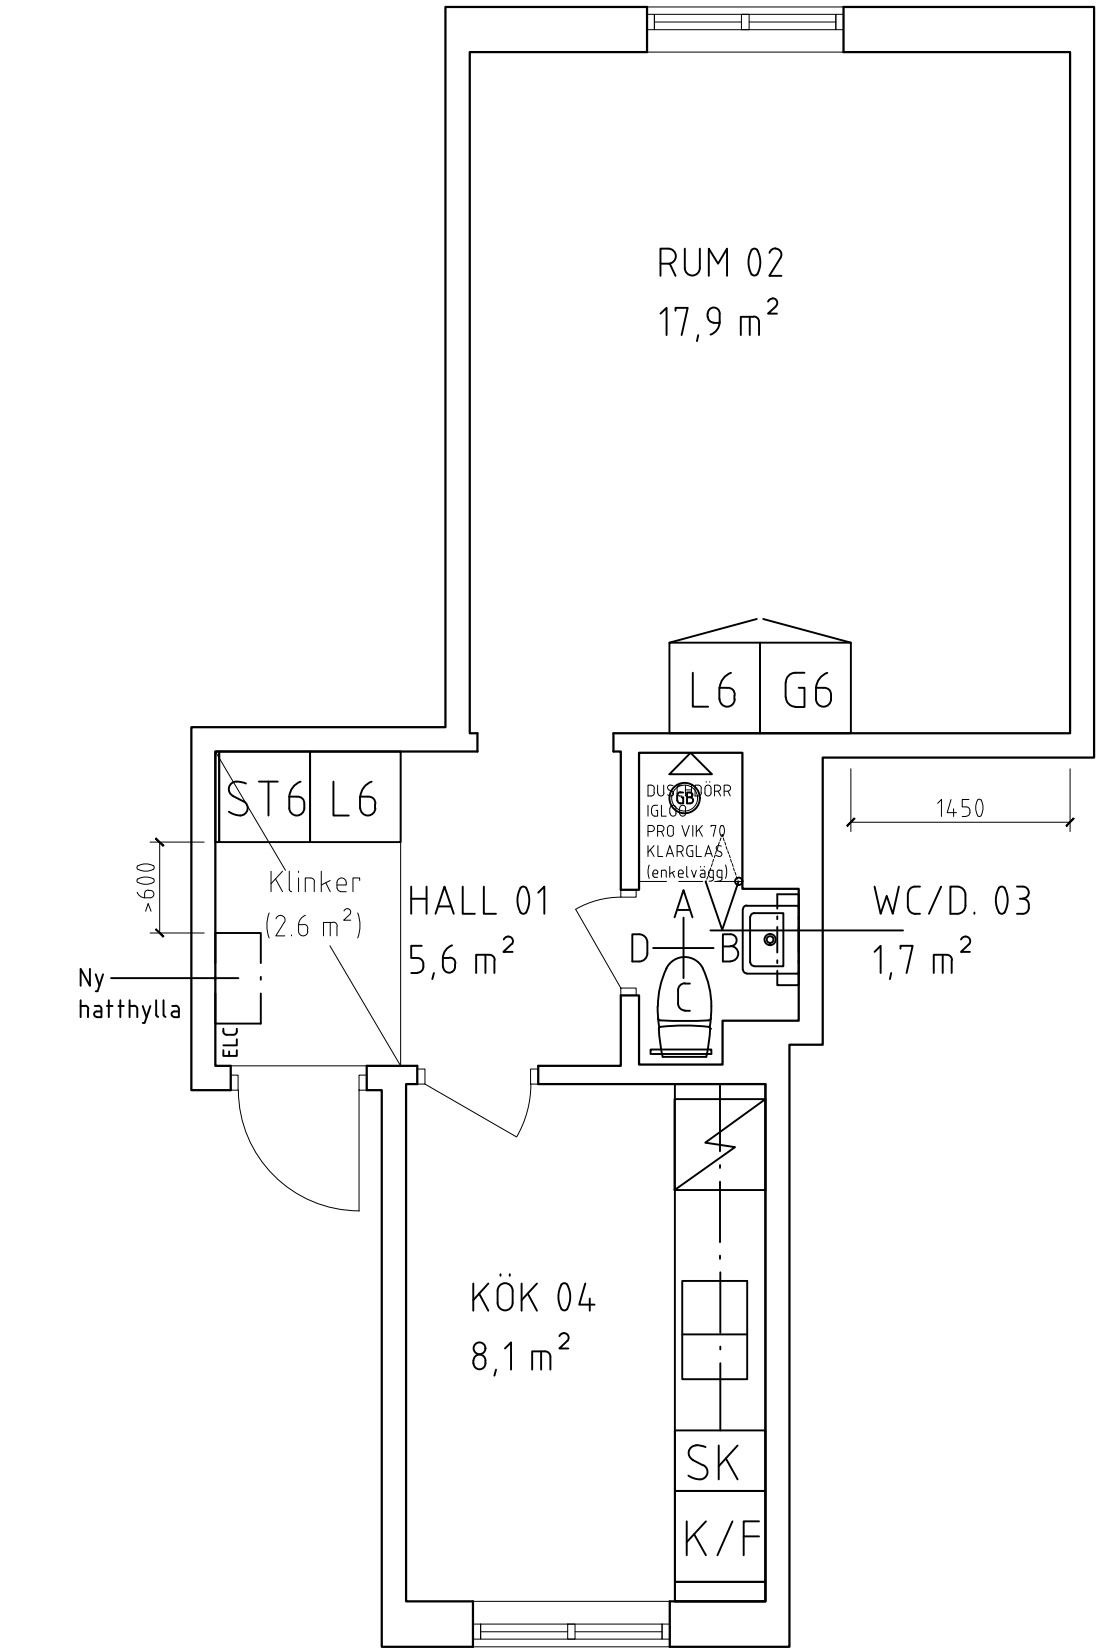


ELEVATION A,
Skala 1:50

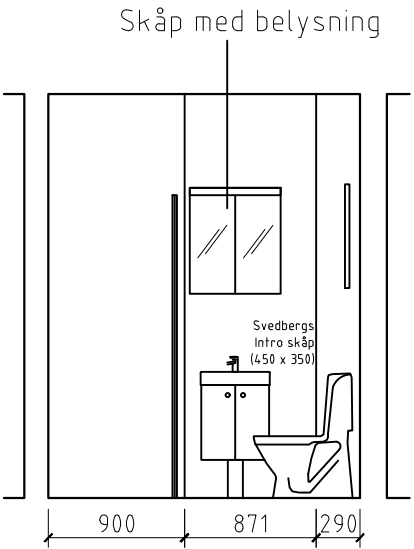

ELEVATION B,
Skala 1:50

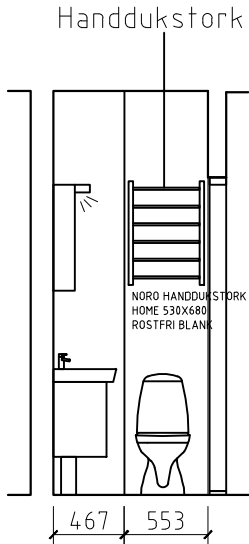

ELEVATION C,
Skala 1:50

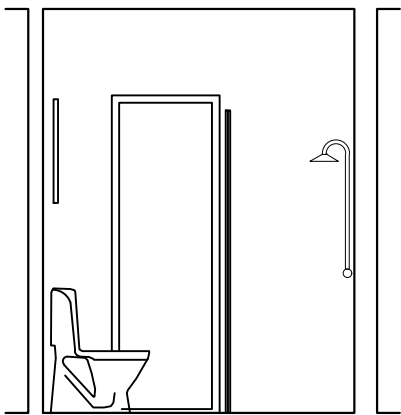

ELEVATION D,
Skala 1:50

BET.	ANT.	ÄNDRINGEN AVSER	DATUM	SIGN.
------	------	-----------------	-------	-------



INNERSTADENS
ARKITEKTER
Anchebergsgatan 21, 411 27 Göteborg
031-701 00 79, info@innerstad.se, innerstad.se

UPPDRAG NR. 3062-0009	KONSTR. JCE	GRANSKAD JCE
DATUM 2026-01-12	HANDLÄGGARE J ENGSTRÖM, ARKITEKT- SAR/MSA	

ANSVARIG
JOHAN ENGSTRÖM, ARKITEKT- SAR/MSA

Prebendegatan 32C
KB Kyrkbyn 9:6

Pluslägenhet 3062-0009 FBNR: 1102
KYRKBYN 9:6
Plandel BLIVANDE UTSEENDE

SKALA 1:50 (A3)	NUMMER A3062-0009-01	BET.
--------------------	-------------------------	------

PLAN
SKALA 1:50

